

DRUGETOVA KÚRIA

História objektu, jeho stav a obnova



Drugetova kúria je významnou historickou stavbou, ktorá je súčasťou kultúrneho dedičstva Čachtíc. Renesančná kúria bola postavená začiatkom 17. storočia ako vidiecke šľachtické sídlo. Jej vznik sa spája s grófom Jurajom Drugetom z Humenného, manželom Kataríny Nádasdyovej, dcéry Alžbety Báthoryovej; neskôr objekt vlastnila rodina Jesenských.

Jej obnova nepredstavuje iba záchranu cennej budovy, ale aj príležitosť dať jej nový zmysel a nový verejný život. Ambíciou projektu je premeniť kúriu na miesto, kde sa stretne história, príroda, vzdelávanie a komunita.

Projekt obnovy rešpektuje historickú hodnotu objektu a zároveň mu dáva nové využitie. Kúria má po obnove slúžiť nielen návštevníkom, ale predovšetkým domácim obyvateľom, školám, rodinám a miestnym organizáciám.

Po obnove tu bude:

- centrum histórie, prírody a komunity
- priestor pre výstavy a vzdelávanie
- miesto stretávania a podujatí
- živý verejný priestor pre domácich aj návštevníkov



Predný pohľad, východný





Existujúci stav



Predný pohľad, východný



Navrhovaný stav

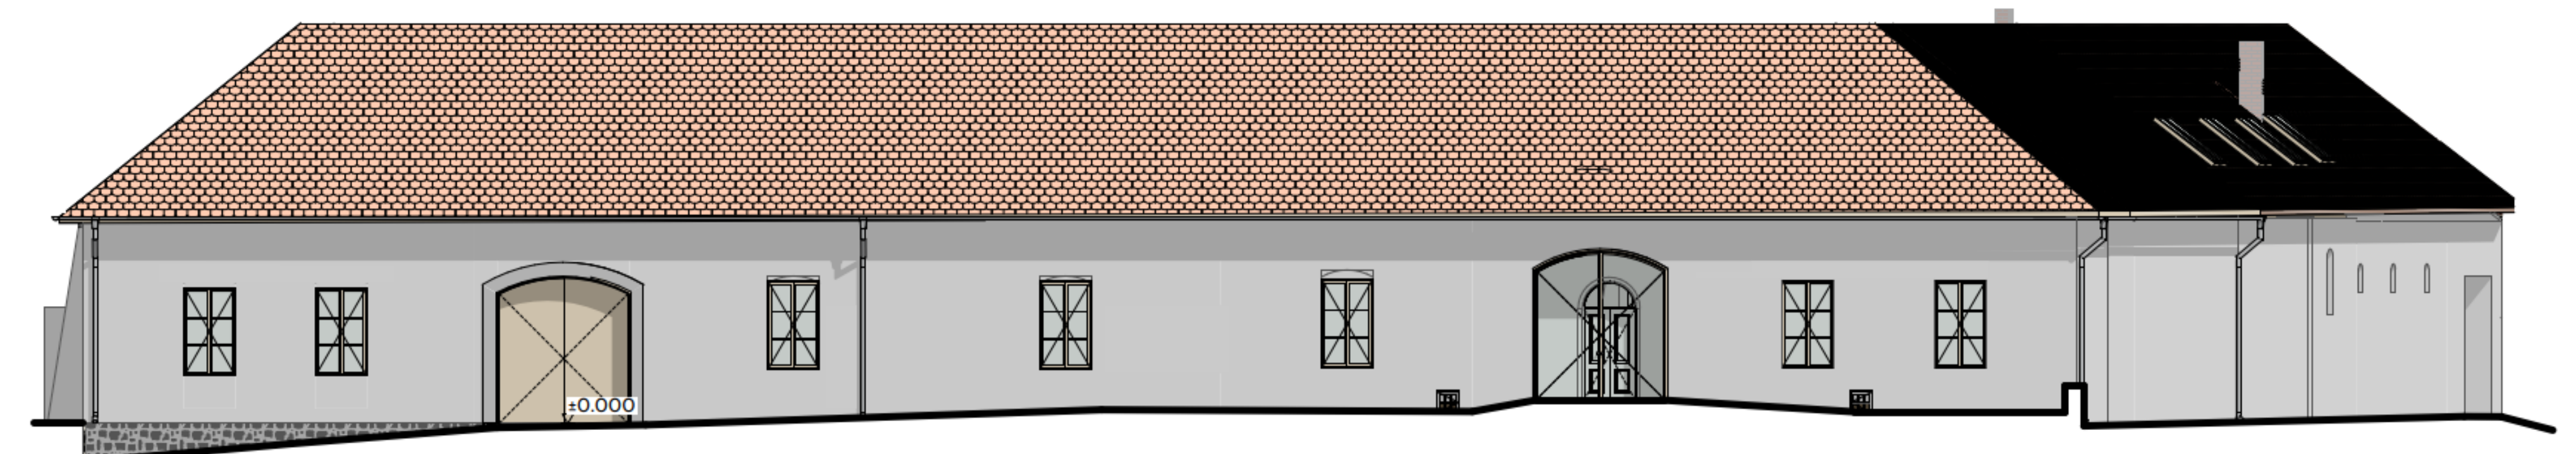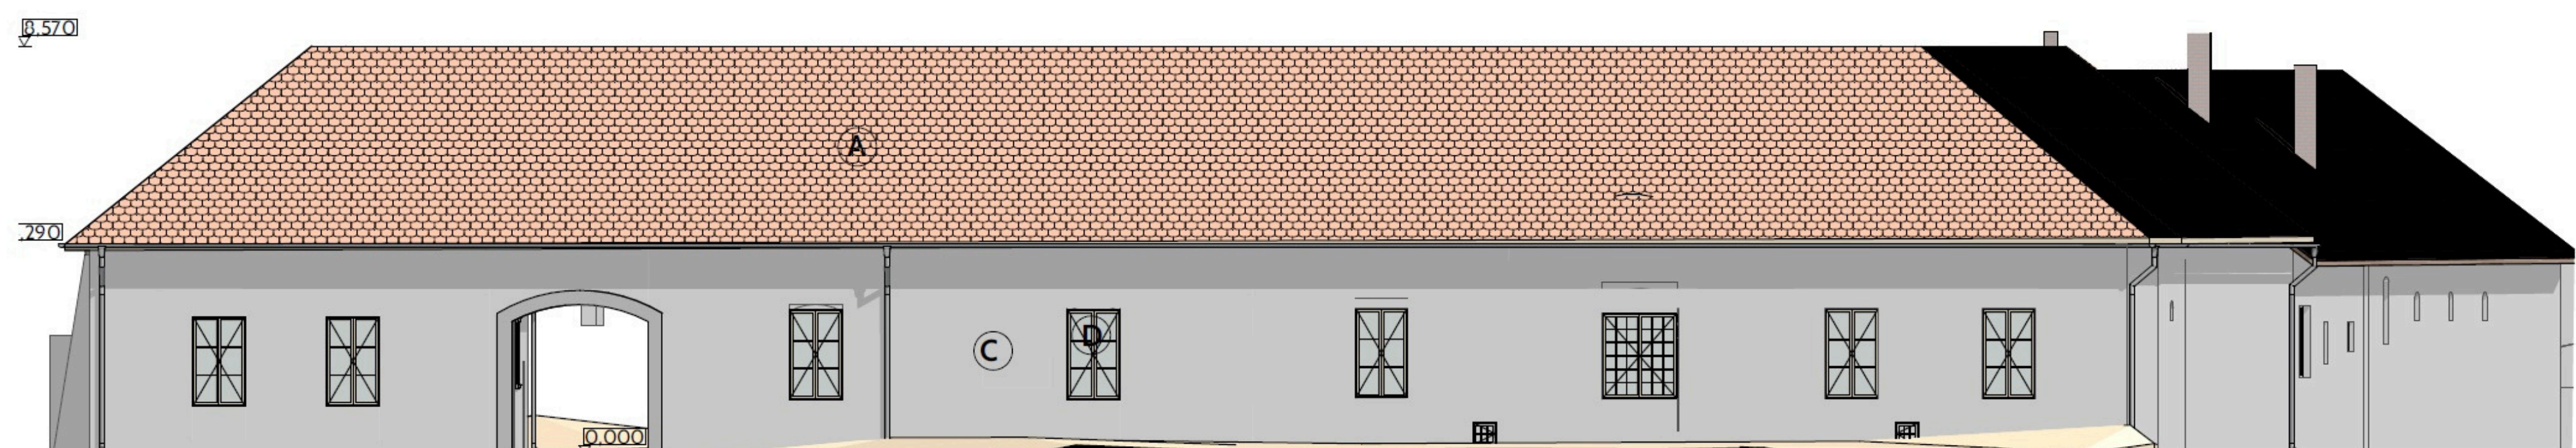

JUŽNÉ KRÍDLO – I.Fáza

História, pamäť a kultúrne dedičstvo

Južné krídlo Drugetovej kúrie bude venované histórii a kultúrnej pamäti miesta. Táto časť má návštevníkom priblížiť nielen samotnú históriu kúrie, ale aj širšie dejiny Čachtíc, šľachtických rodov, židovskej kultúry a obdobia odboja. Cieľom je vytvoriť priestor, ktorý nebude iba statickou expozíciou, ale živým rozprávaním o ľuďoch, ktorí toto miesto formovali.


Táto časť objektu je zároveň významná aj z hľadiska obnovy, pretože južné krídlo je plánované ako 1. fáza rekonštrukcie, ktorá má byť realizovaná s podporou dotácie Ministerstva kultúry SR. Obnova tejto časti tak predstavuje prvý konkrétny krok k sprístupneniu a novému životu Drugetovej kúrie. Plánovaný dátum relizácie obnovy tejto časti kúrie je na rok 2027





Po obnove tu bude:

- historická časť venovaná kúrii, kaštieľom a Čachticiam
- prezentácia šľachtických rodov
- pripomenutie židovskej kultúry a života v obci
- téma odboja a pamäti 20. storočia
- výstavné a expozičné priestory


Vnútrohľad severný na ľavé krídlo od nádvorja Existujúci stav

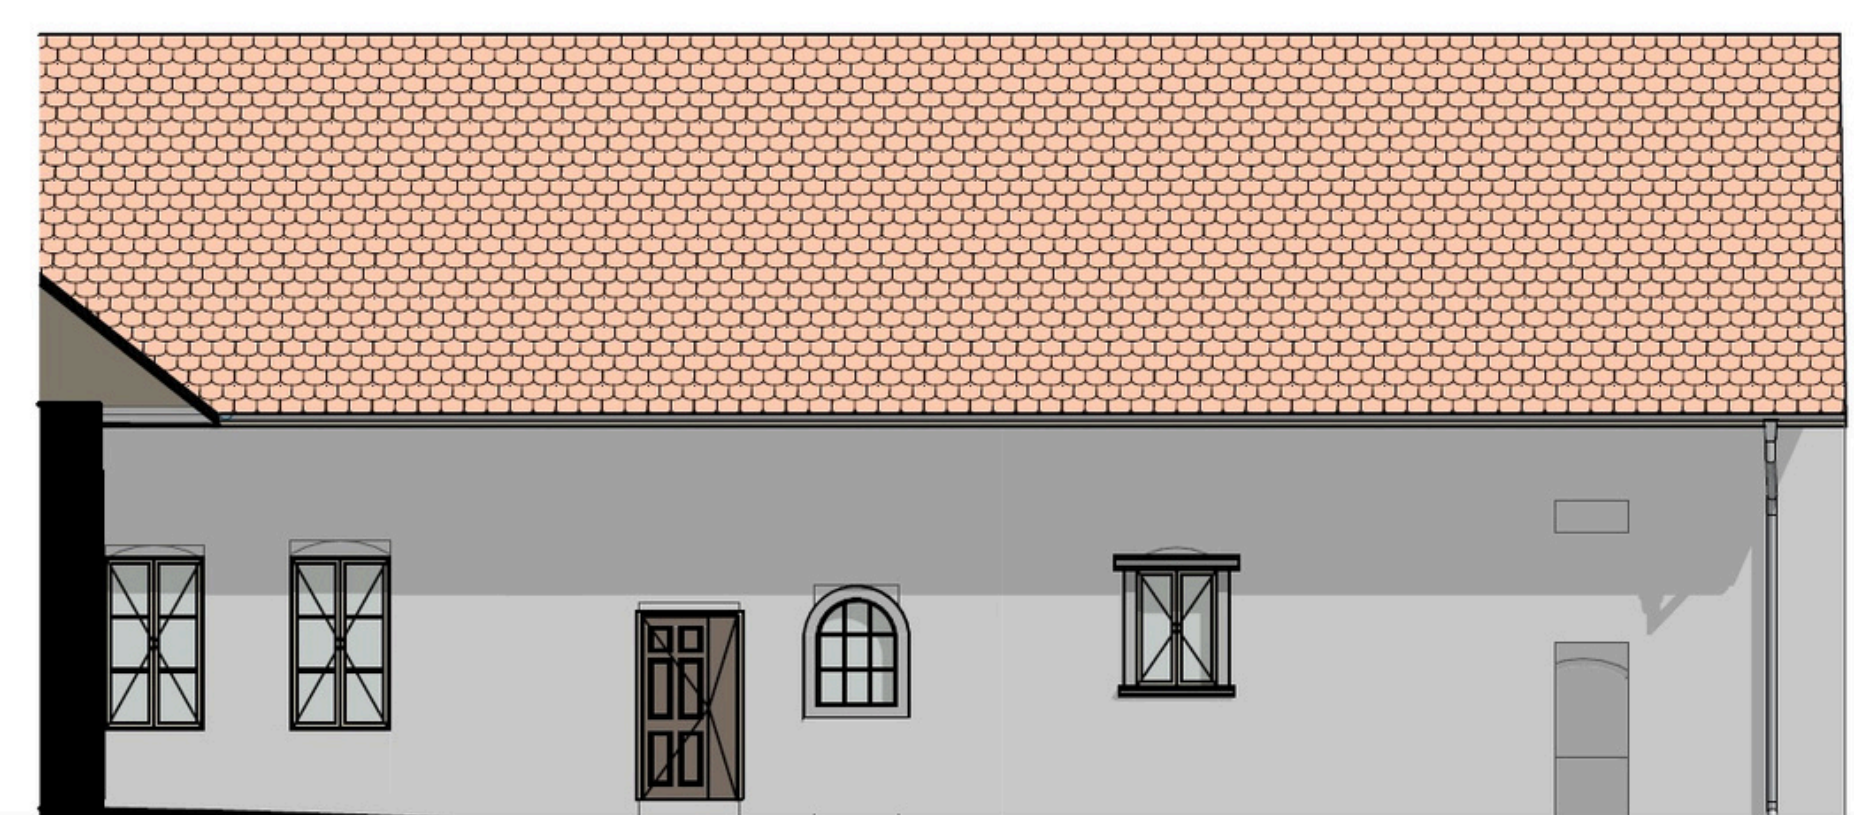


Vnútrohľad severný na ľavé krídlo od nádvorja Navrhovaný stav

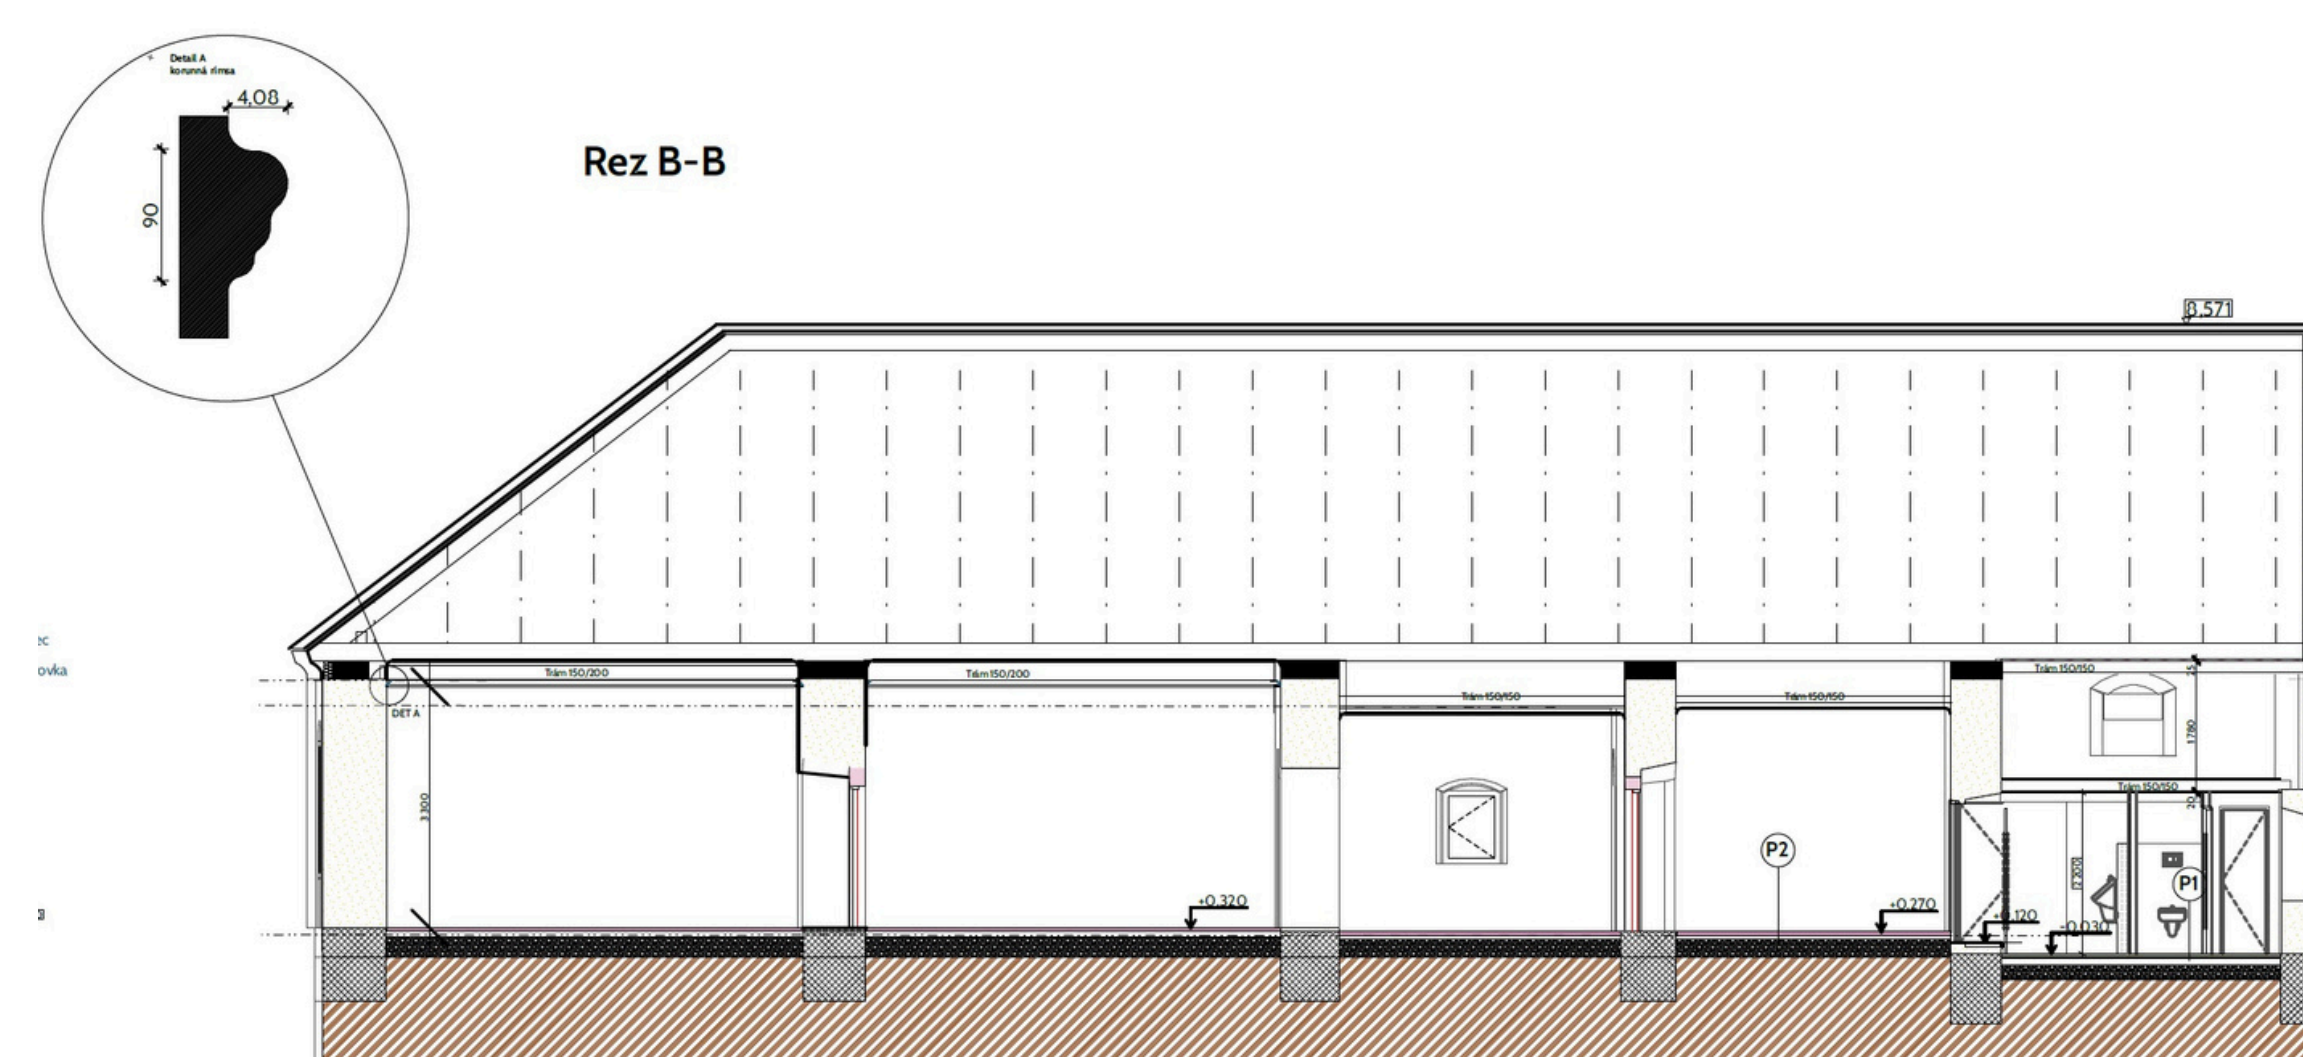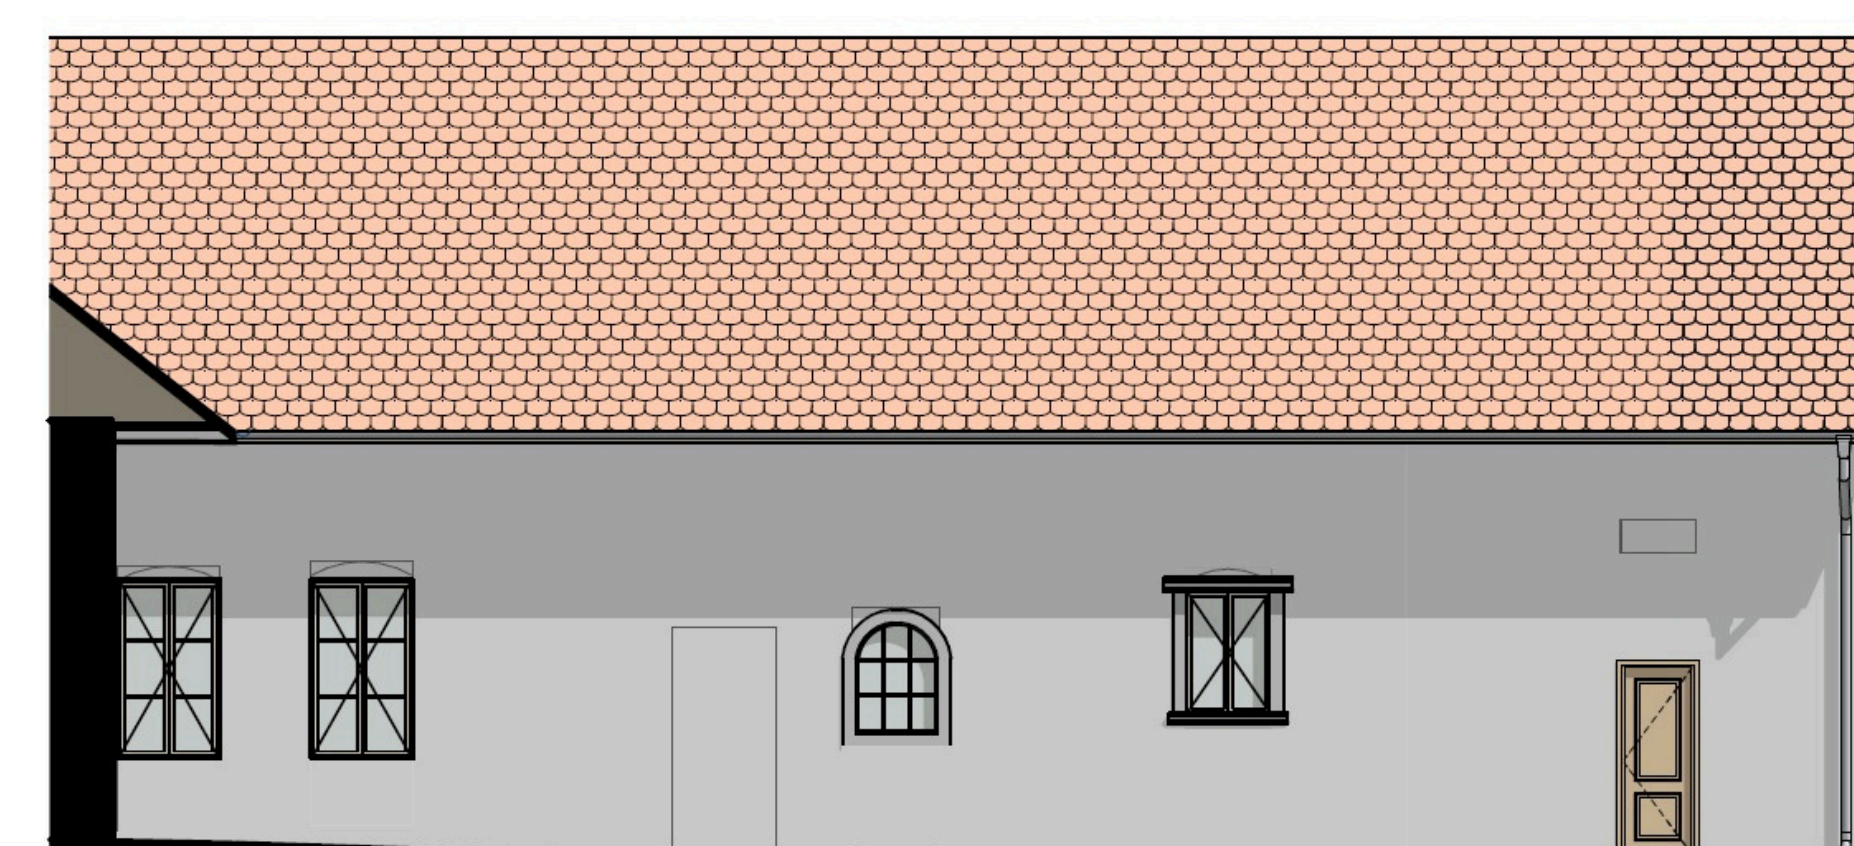

Riešenie interiéru

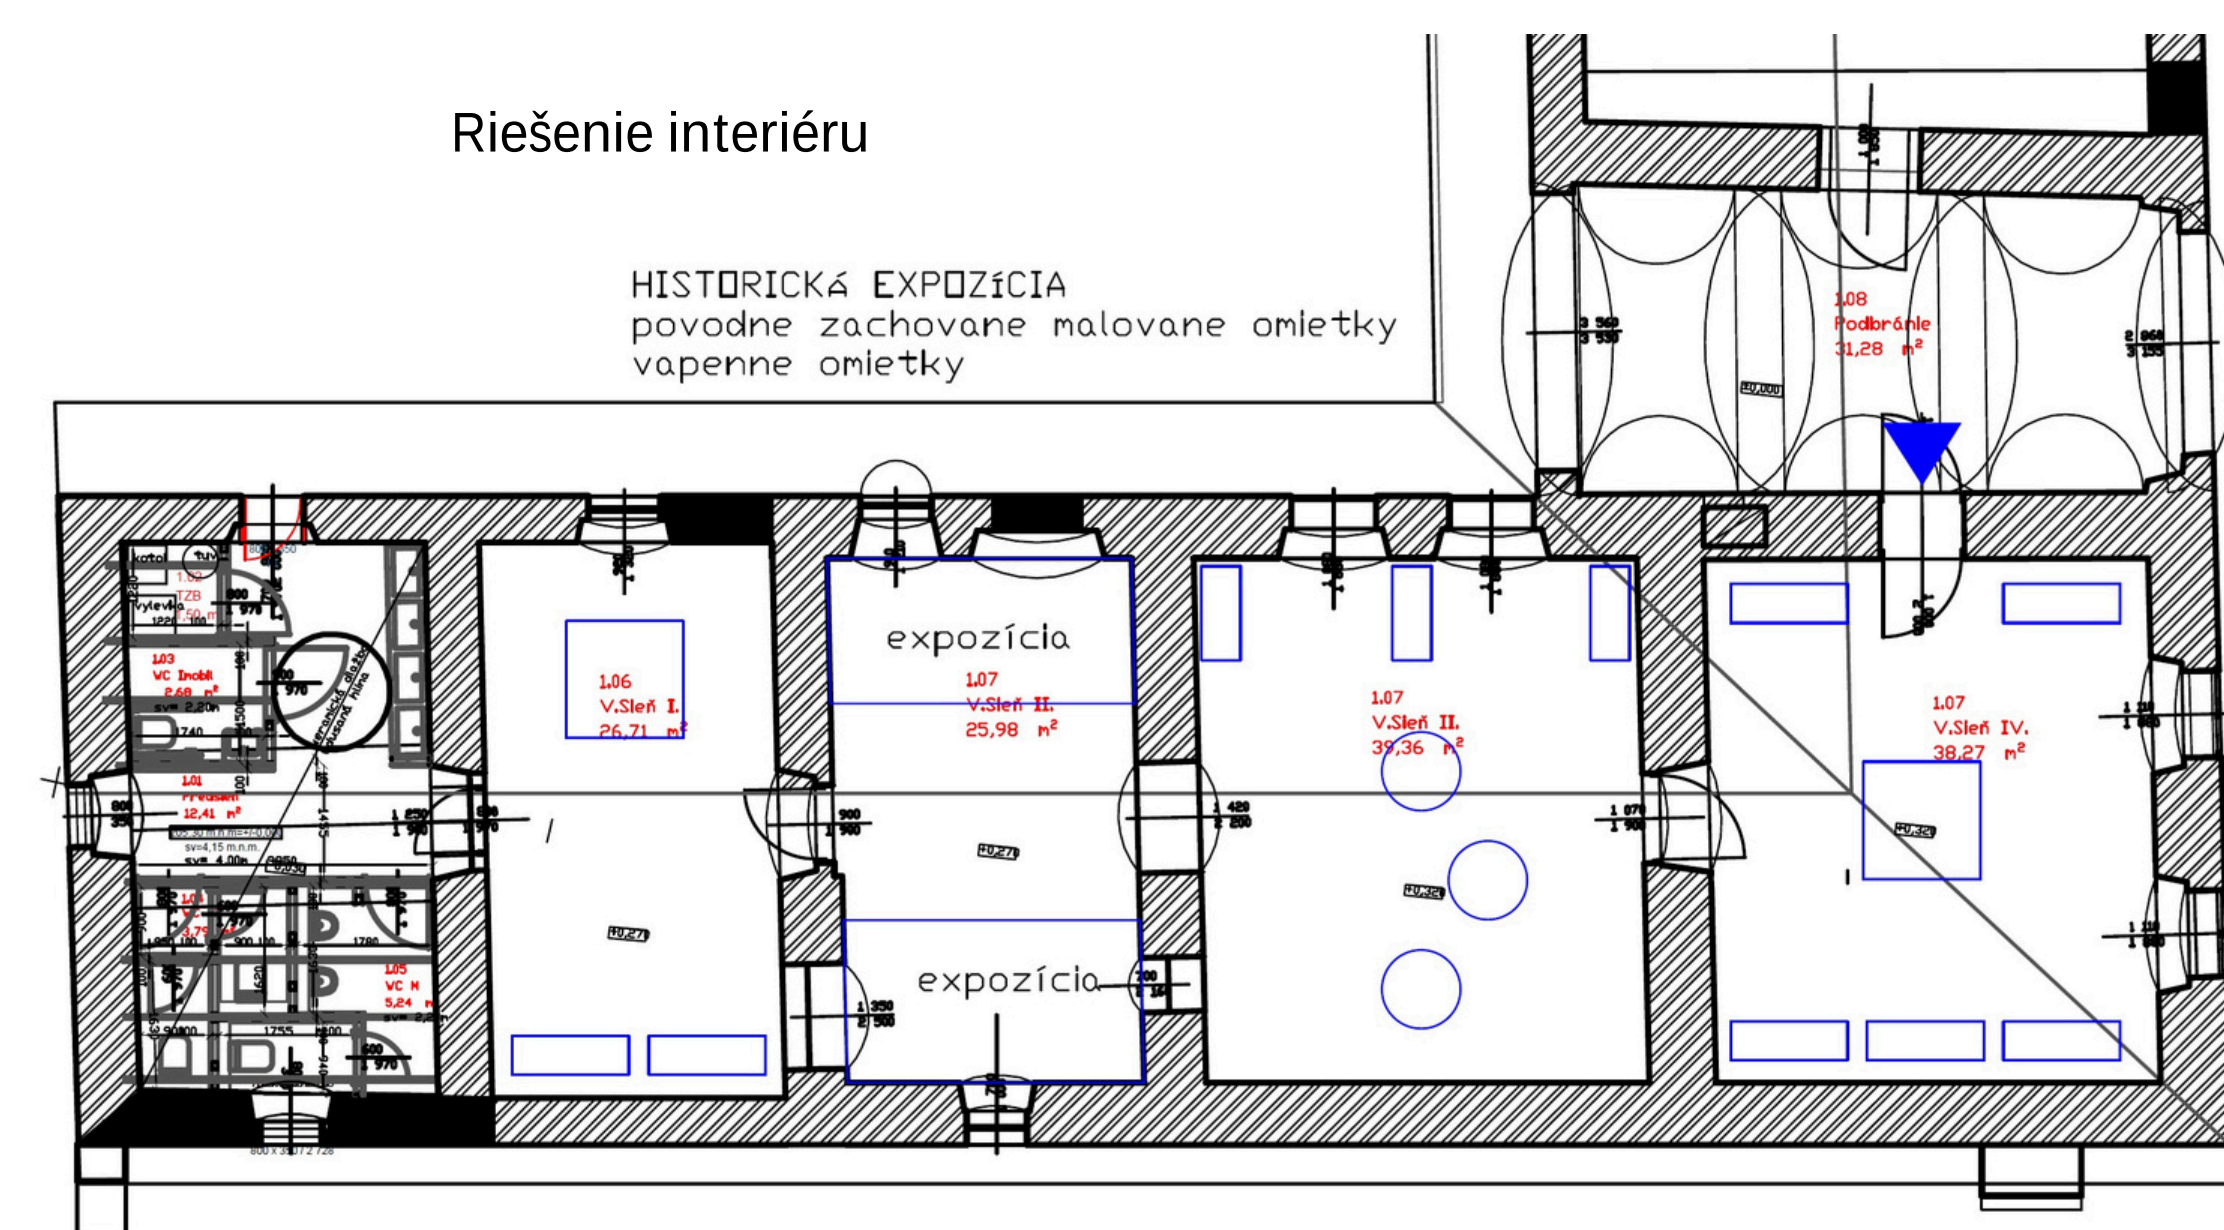

Dispozičné riešenie

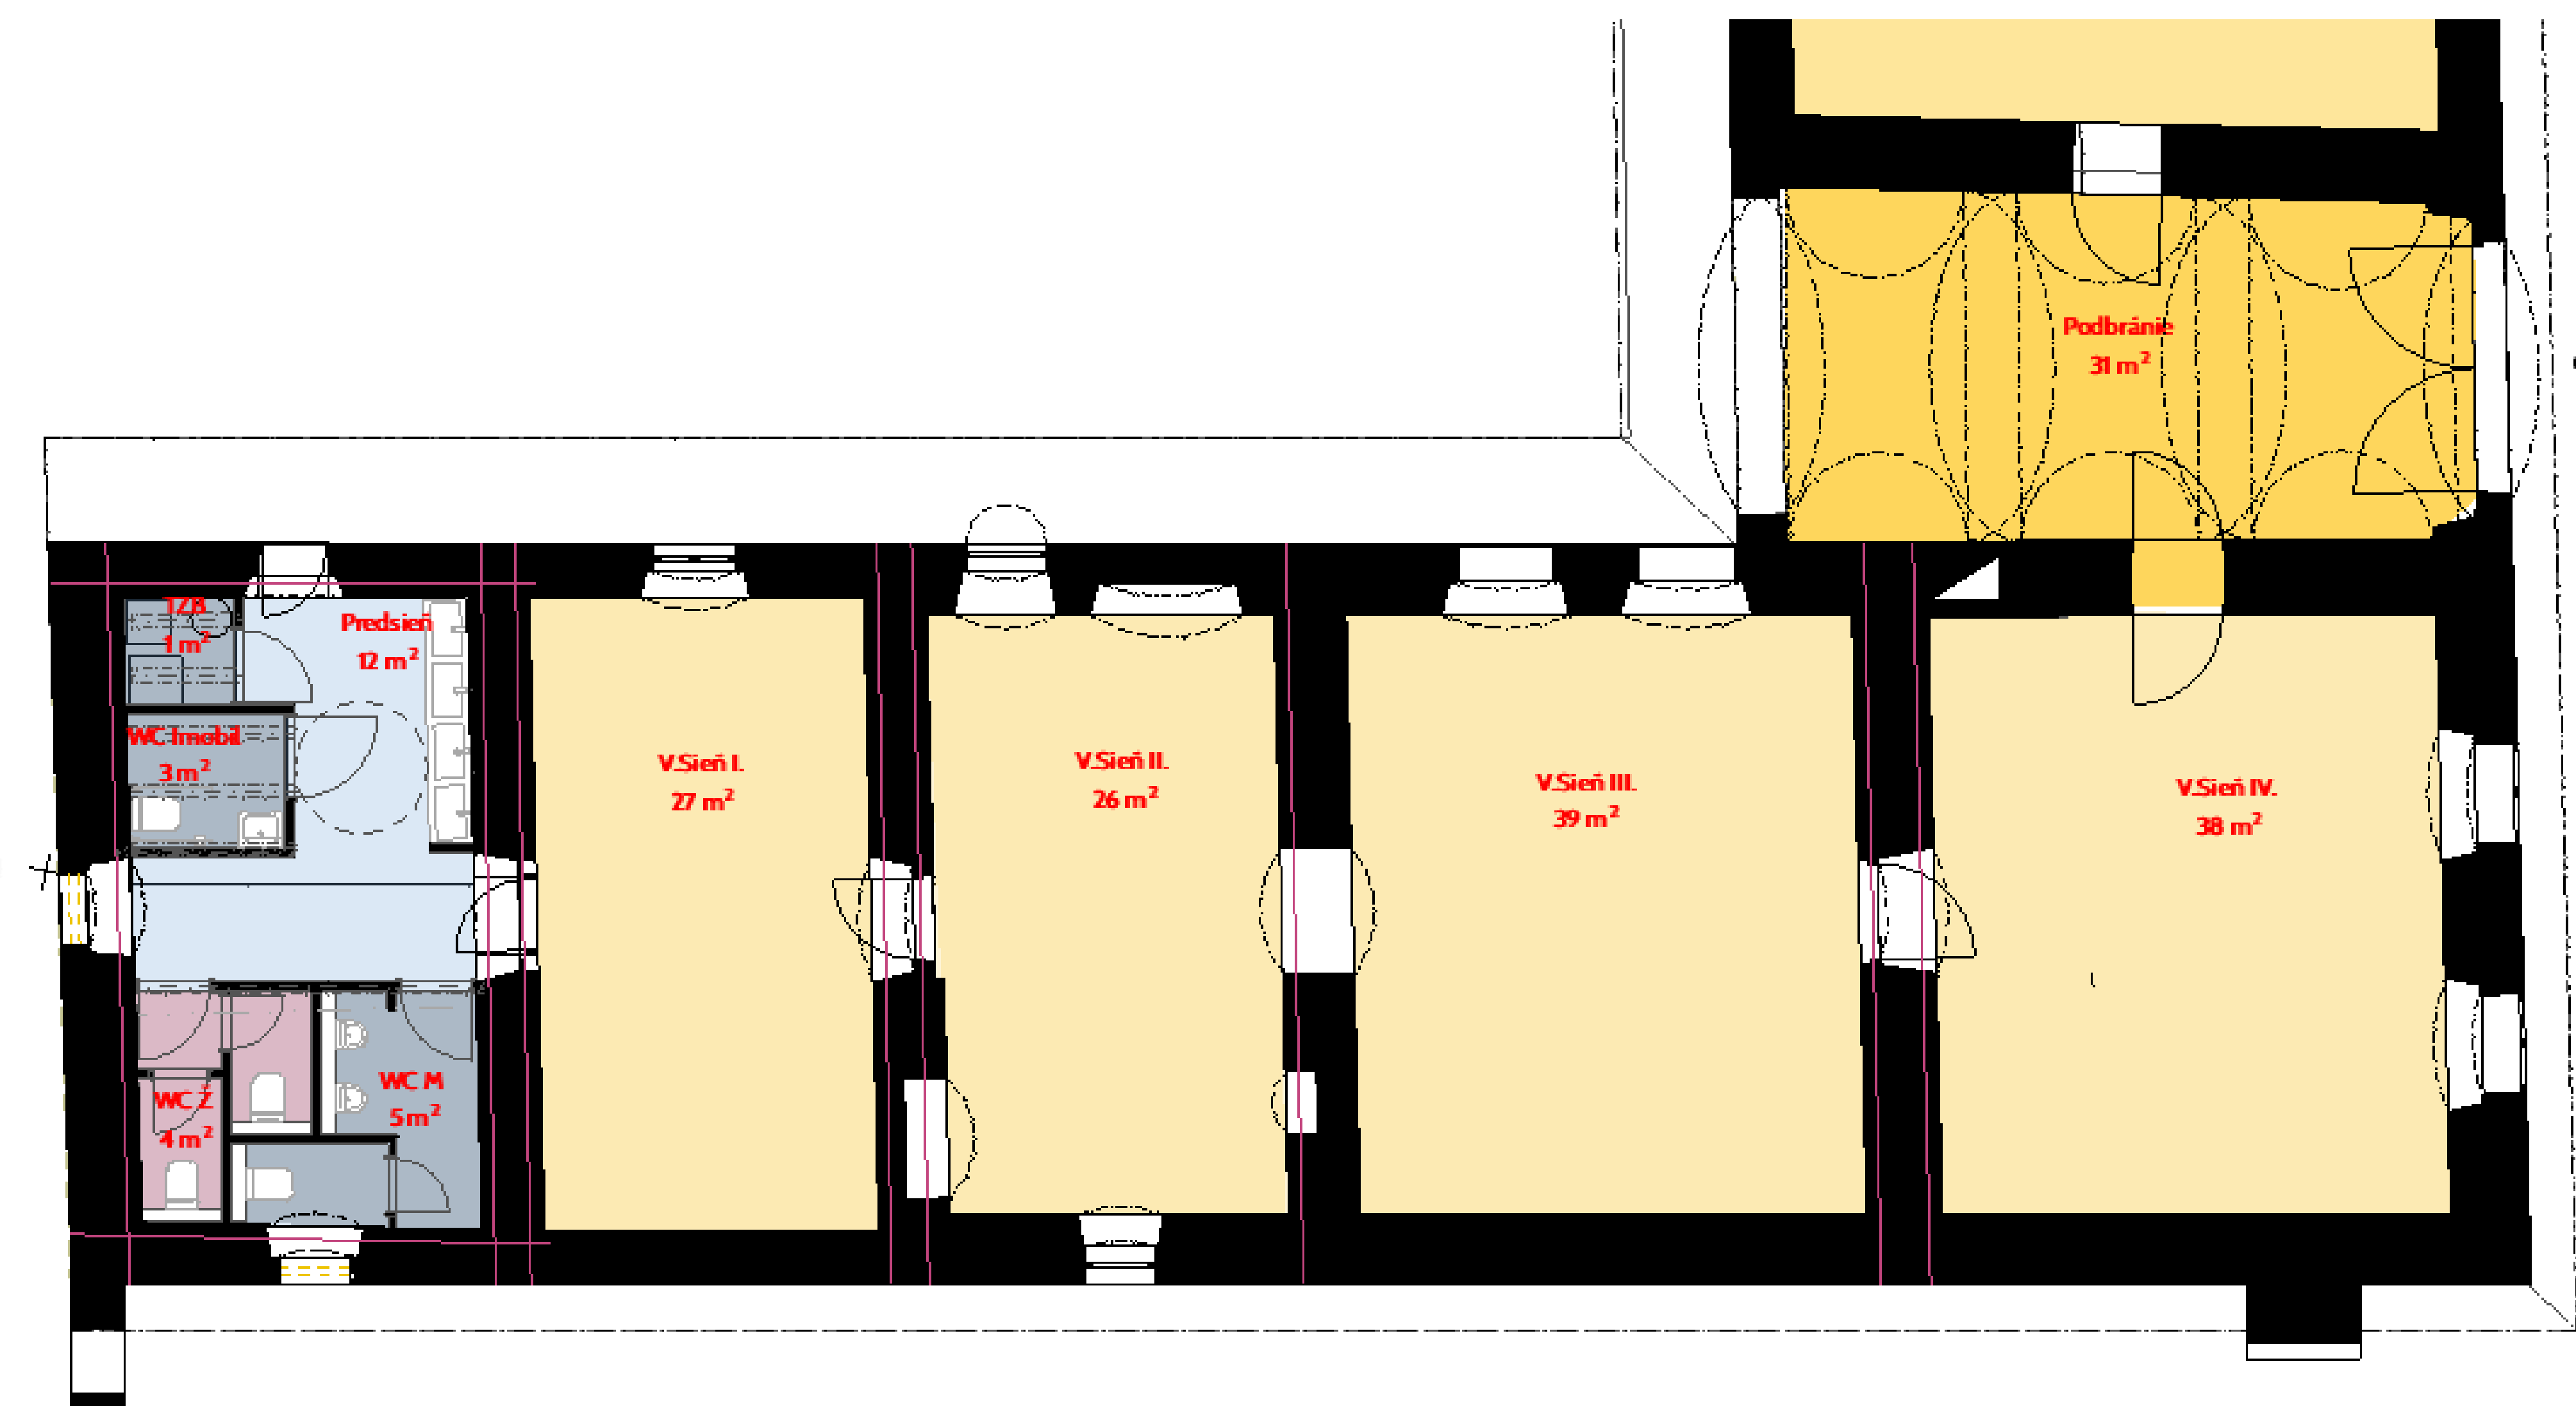

PODZEMIE

Výprava pod povrch Čachtíc

Pivničné priestory Drugetovej kúrie by sa po obnove mohli stať miestom, kde návštevník symbolicky zostúpi pod povrch Čachtíc a objaví svet, ktorý zostáva pri bežnej návšteve obce ukrytý.

Expozícia by bola venovaná čachtickému podzemiu a prostredníctvom svetla, zvuku, projekcií, modelov a ďalších zážitkových prvkov by návštevníka previedla rôznymi podobami miestneho podzemia – od historických chodieb a pivníc až po prírodné a technické priestory ukryté pod zemou.


Návštevnícka cesta by mohla postupne predstaviť čachtické podzemné chodby, historické a vínne pivnice, vinohradnícku tradíciu, jaskyne a podzemné zdroje a zásobárne pitnej vody, ktoré sú dôležitou súčasťou krajiny a života celého okolia.

Cieľom je vytvoriť atmosférickú a zážitkovú expozíciu, v ktorej návštevník podzemie nielen spozná, ale bude mať pocit, že ním skutočne prechádza.

Po obnove tu bude:


- zážitková expozícia Čachtického podzemia
- symbolická cesta od historických chodieb a pivníc až k prírodnému podzemiu
- prezentácia vínnych pivníc a vinohradníckej tradície Čachtíc
- predstavenie jaskýň, podzemnej vody a zásobovania regiónu pitnou vodou
- audiovizuálne, svetelné a zvukové prvky vytvárajúce atmosféru podzemia
- priestor na príležitostné degustácie čachtických vín a komorné podujatia

Od pivníc vytvorených človekom až po podzemie formované prírodou – cesta za tým, čo sa ukrýva pod Čachticami.

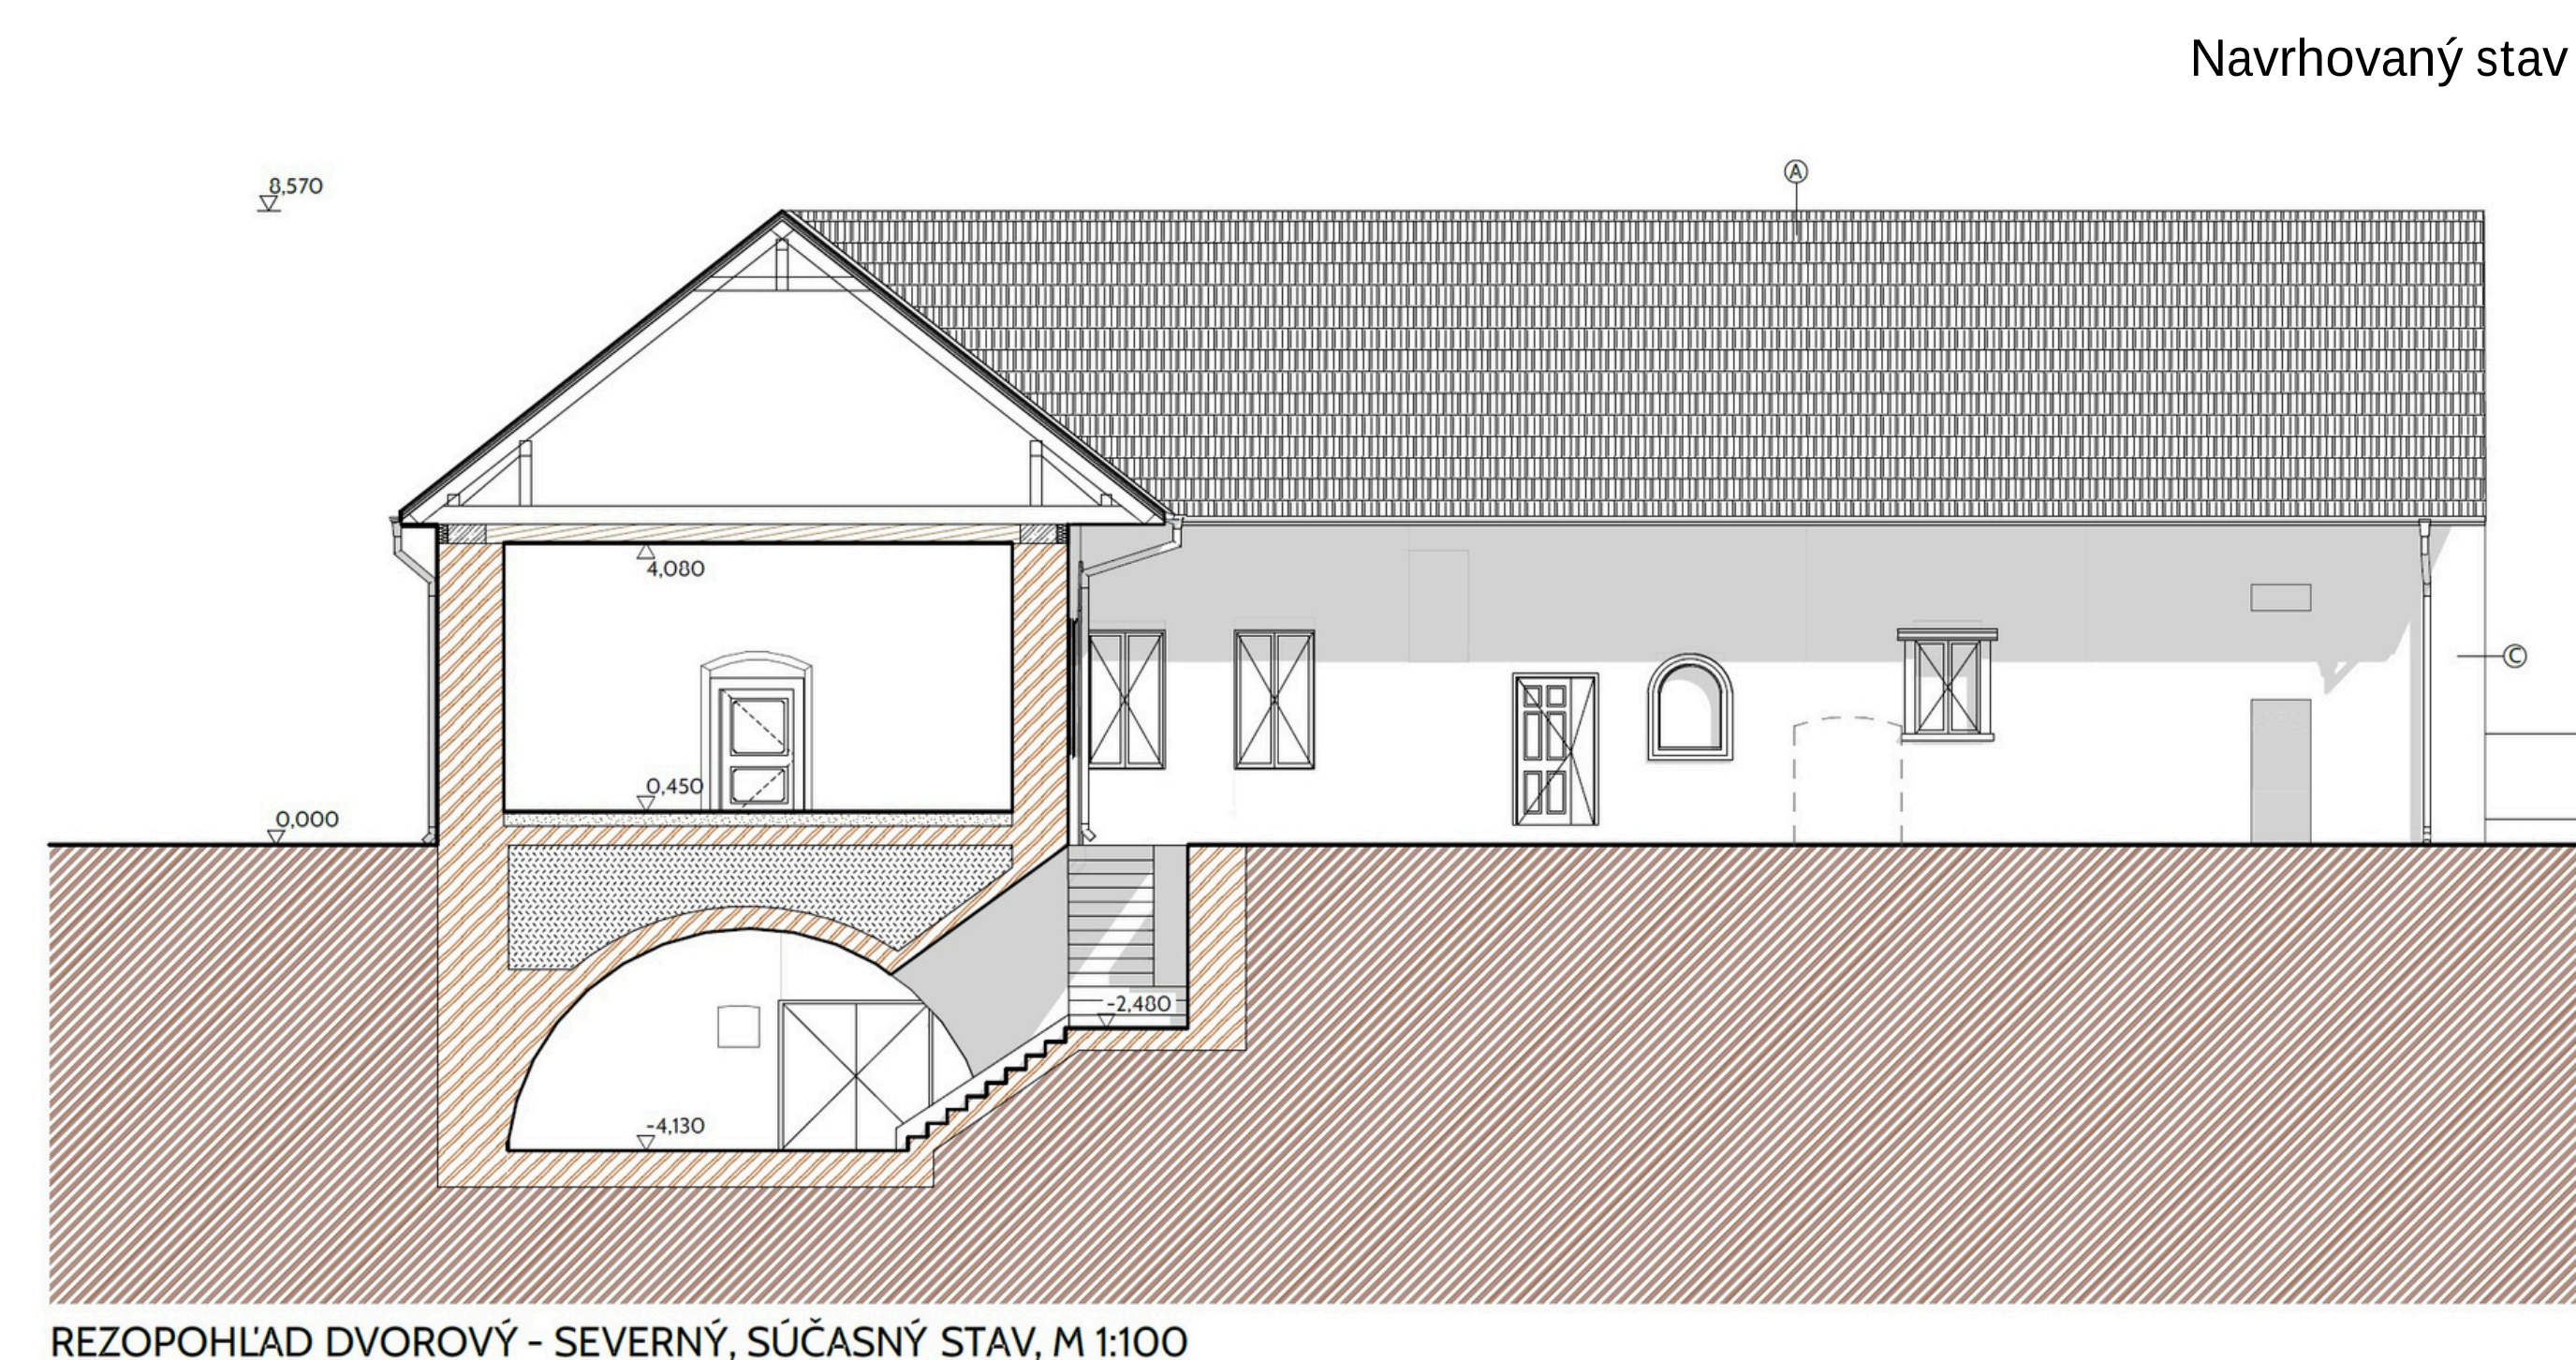

Navrhovaná obnova vstupu do podzemia

Dispozičné riešenie

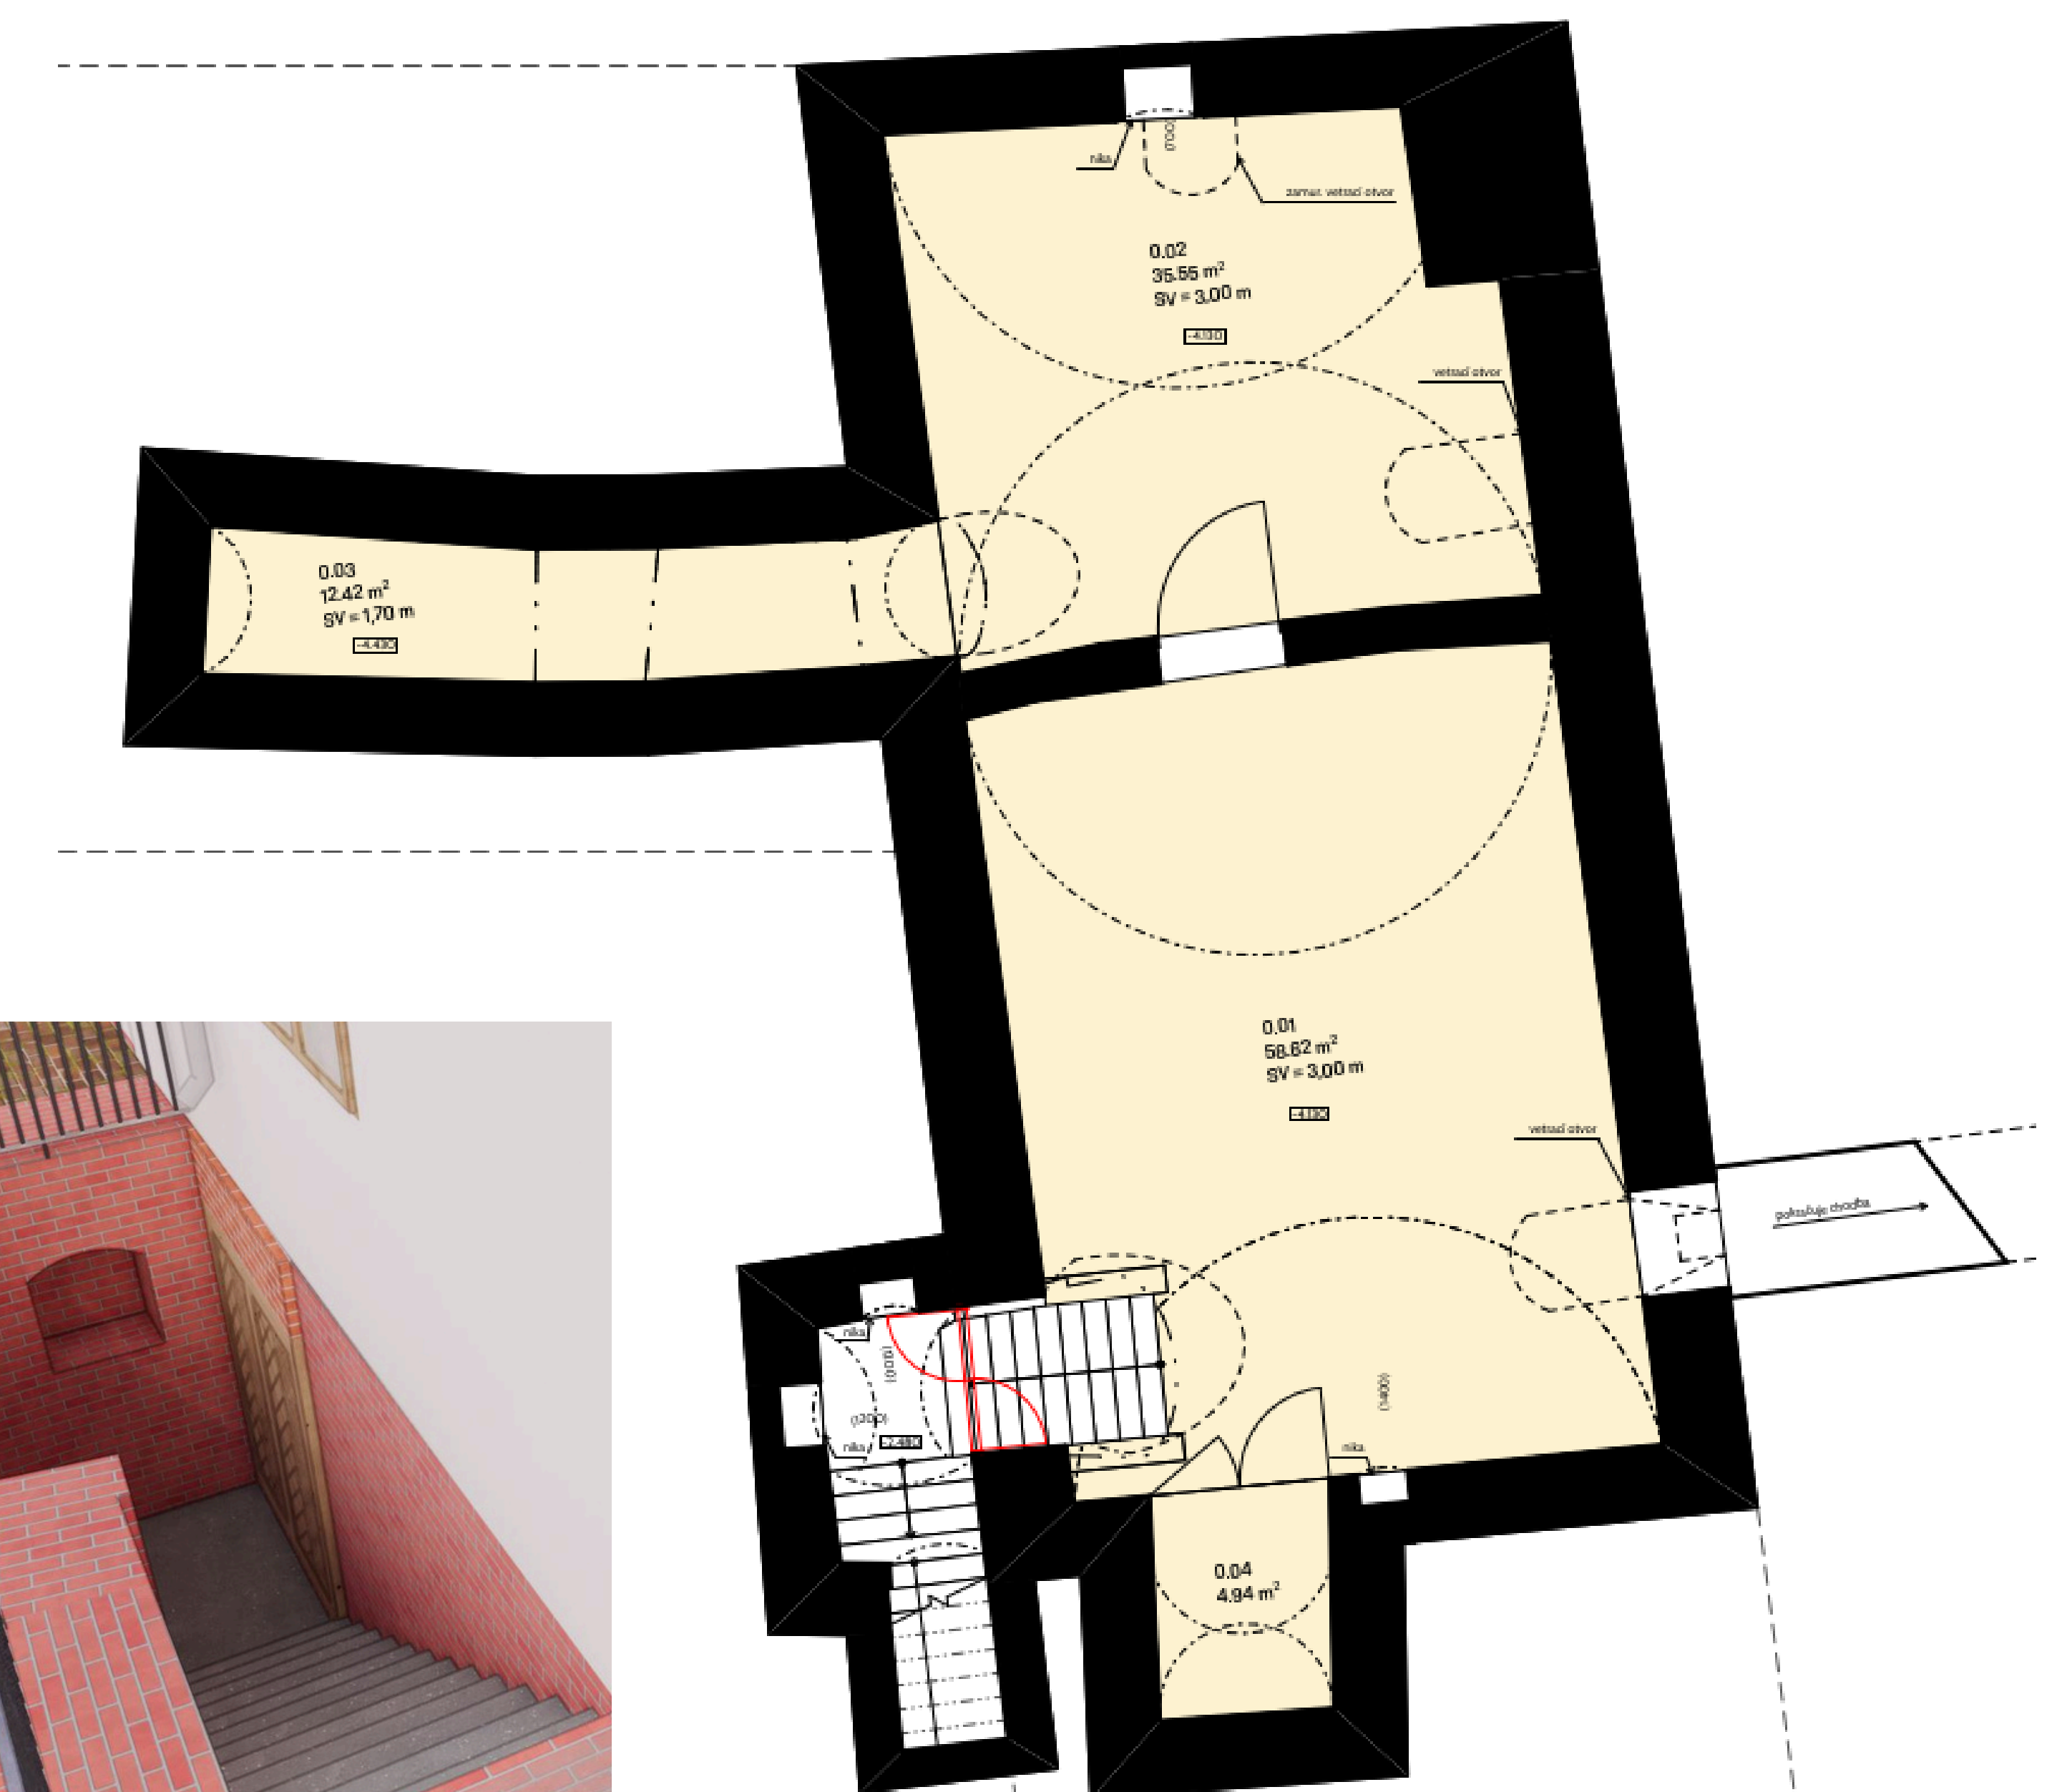


HLAVNÝ VSTUP

Klenba, predaj lístkov a multifunkčná miestnosť

Hlavný vstup do kúrie bude po obnove prvým kontaktným bodom návštevníka s objektom. Táto časť bude plniť dôležitú orientačnú, obslužnú aj reprezentačnú funkciu. Návštevník tu získa základné informácie o kúrii, aktuálnom programe a jednotlivých častiach objektu.

Súčasťou obnovy bude vytvorenie nového hlavného preskleného vstupu z prednej strany kúrie, ktorý nadviaže na historické usporiadanie areálu. Práve z tejto strany sa v minulosti vstupovalo do nádvorja, a nový vstup tak obnoví prirodzený a reprezentatívny prístup do objektu.

Na vstupnú časť bude nadväzovať aj multifunkčný priestor, určený na menšie podujatia, stretnutia, workshopy, prednášky, diskusie či sprievodné programy. Vďaka flexibilnému usporiadaniu bude možné priestor využívať podľa aktuálnych potrieb a vytvoriť z neho živú súčasť každodenného fungovania kúrie.

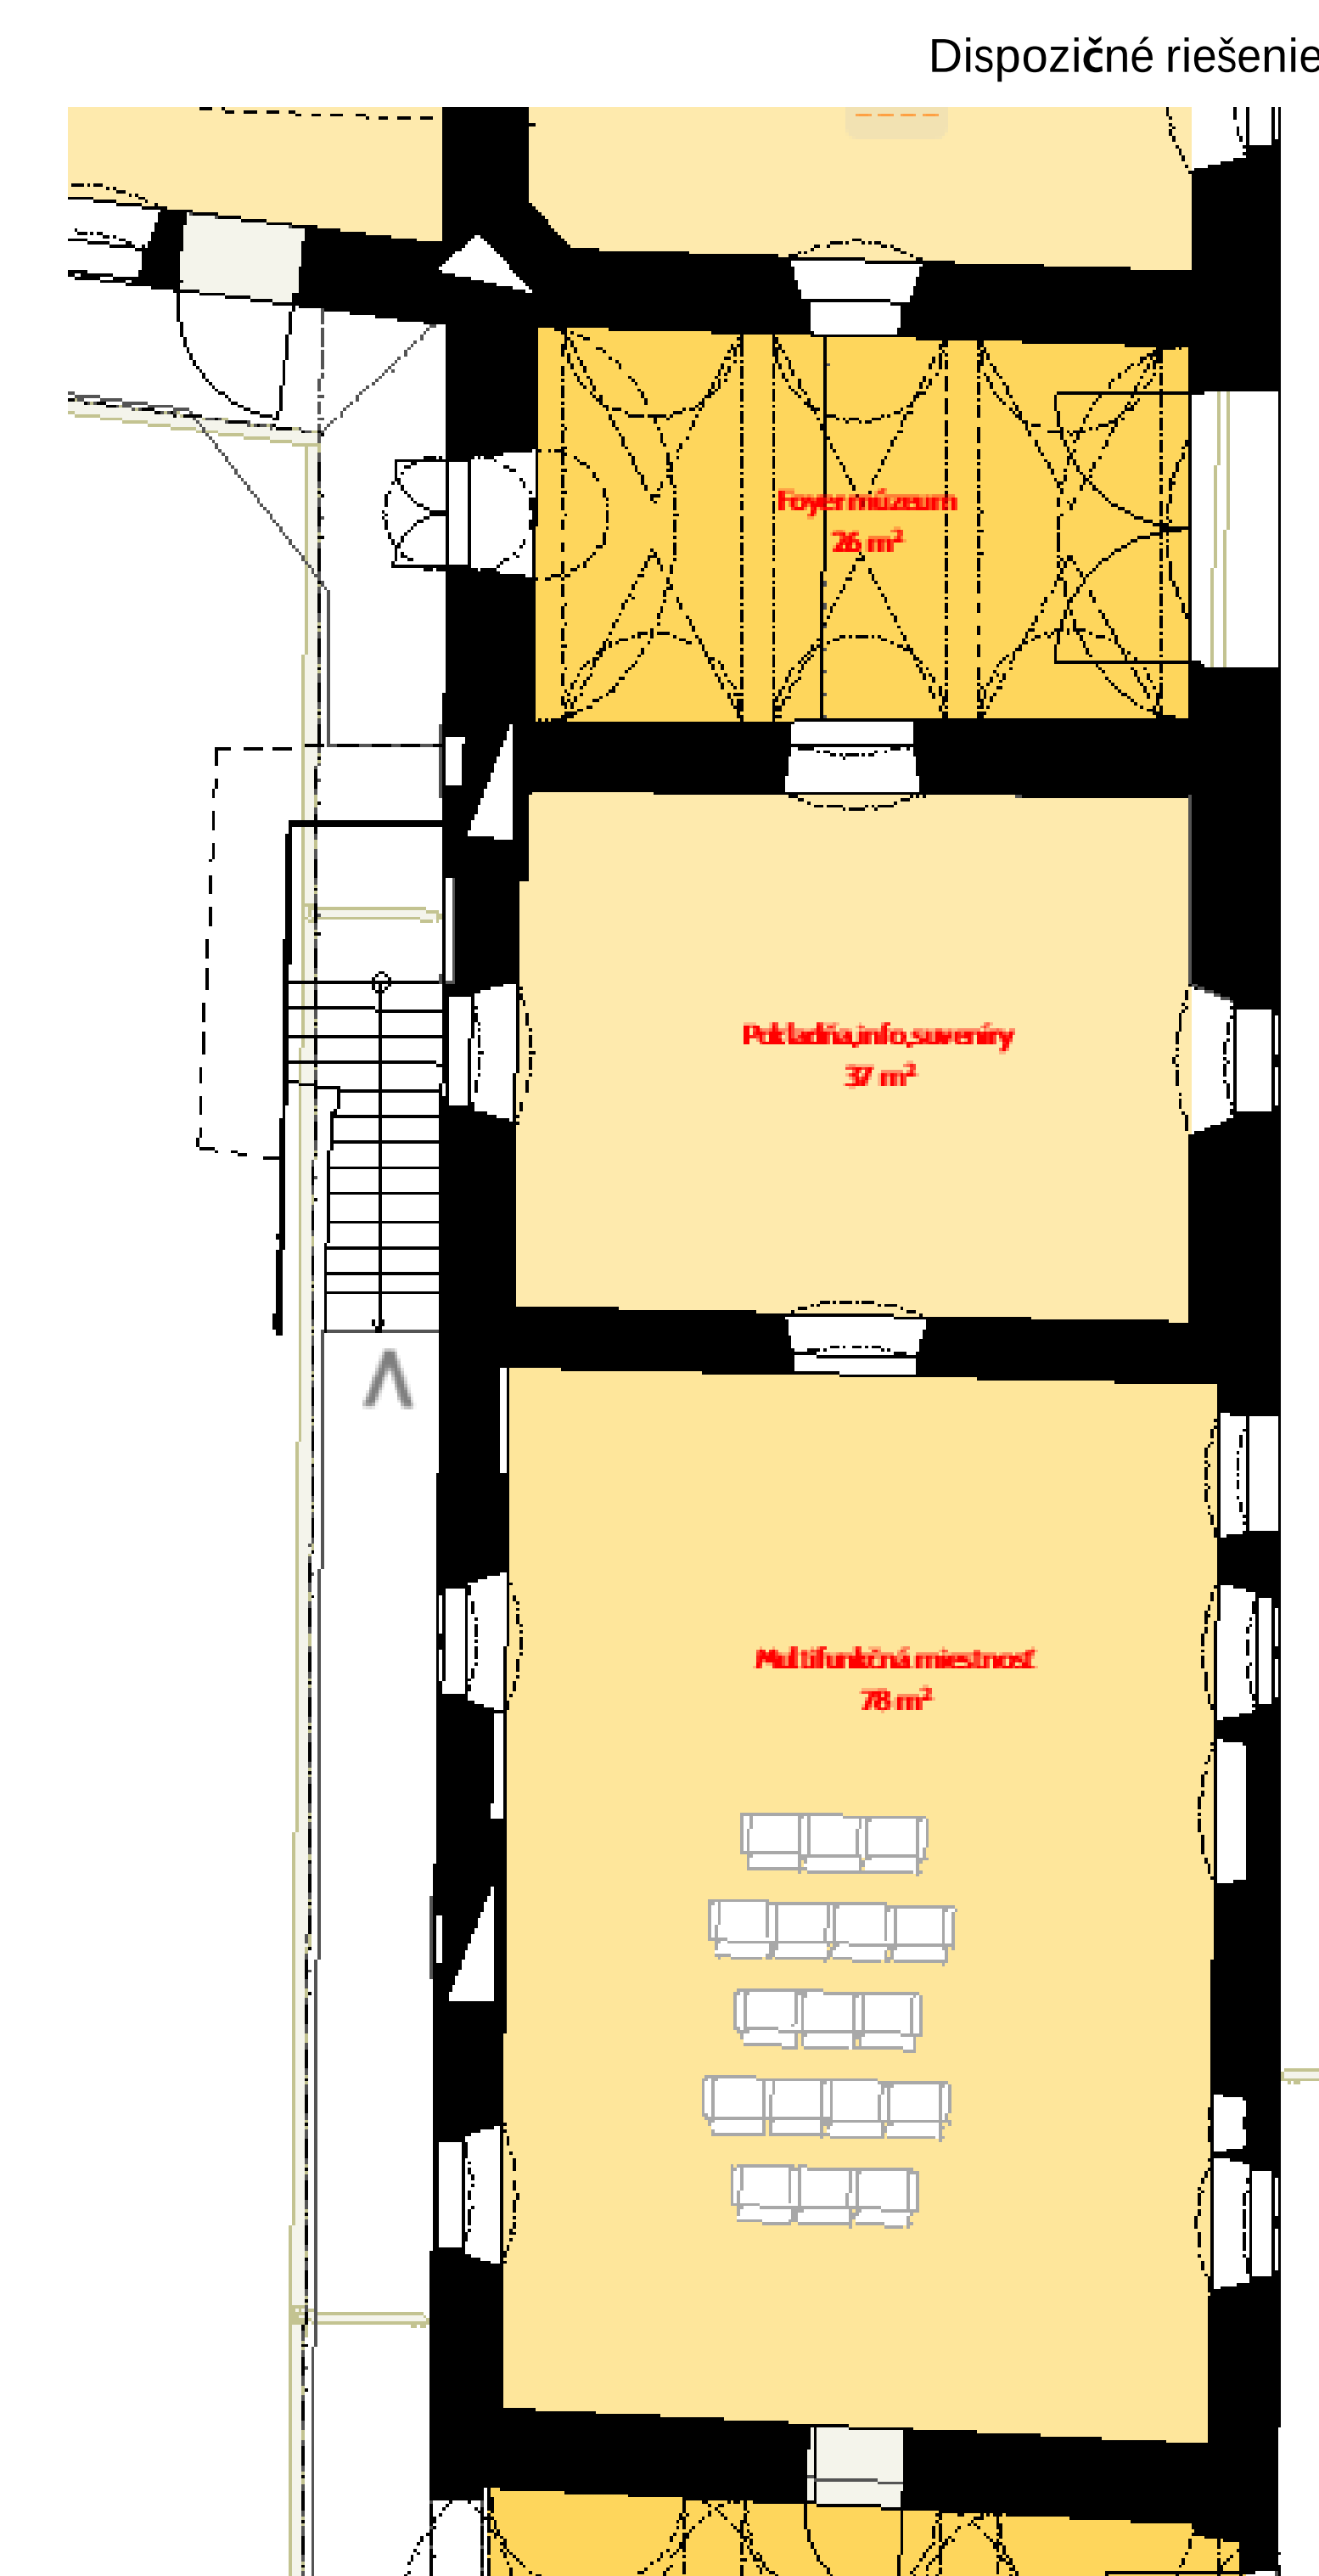


Po obnove tu bude:

- hlavný vstup a zázemie pre návštevníkov
- predaj lístkov / informačný bod
- orientačný priestor
- multifunkčná miestnosť pre menšie podujatia a aktivity




Dvere vložené do sklenenej výplne vstupné priestory do múzea

Predný pohľad, východný

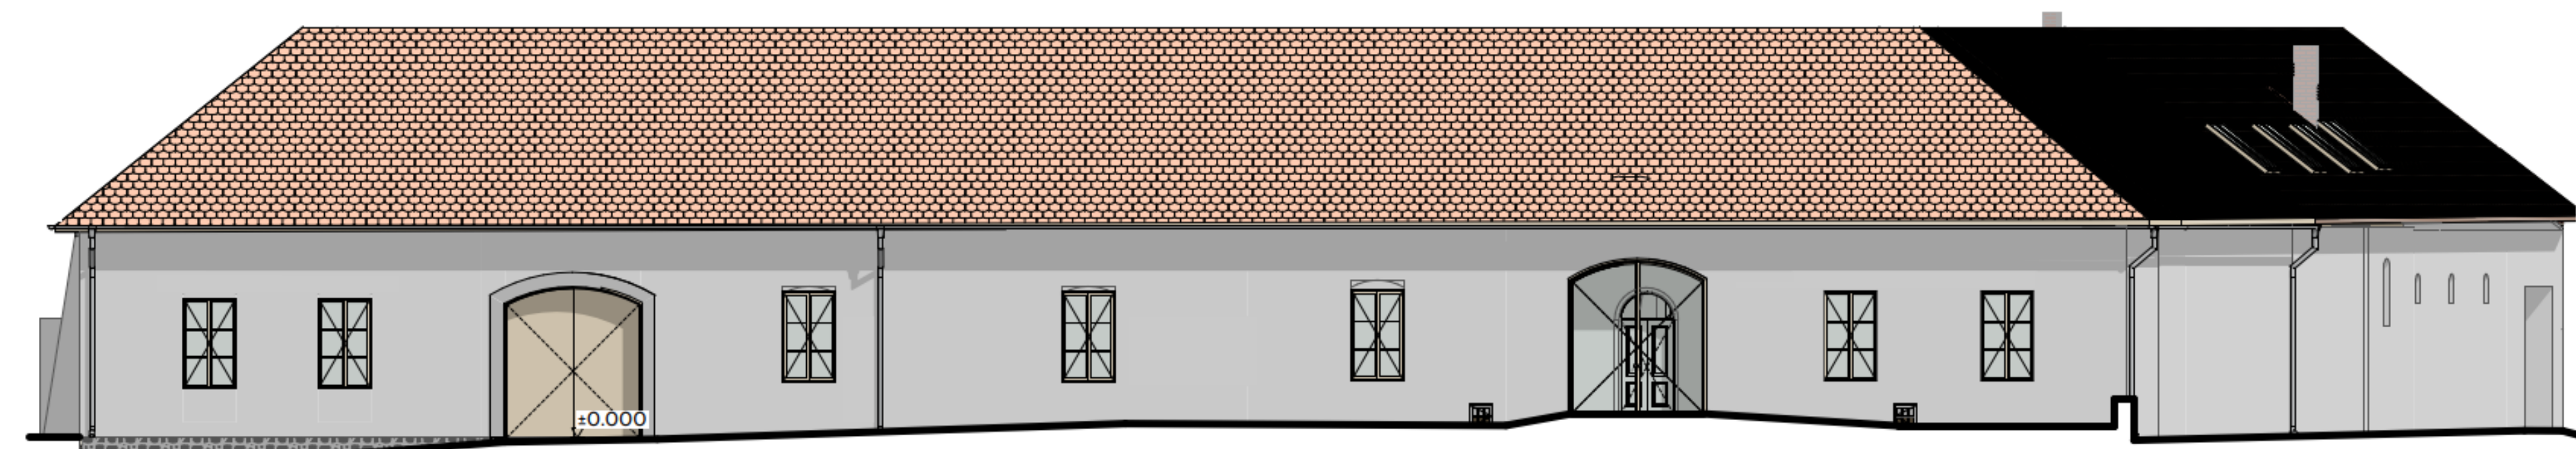

Navrhovaný stav

Ľutorný pohľad západný na vstup od nádvorja

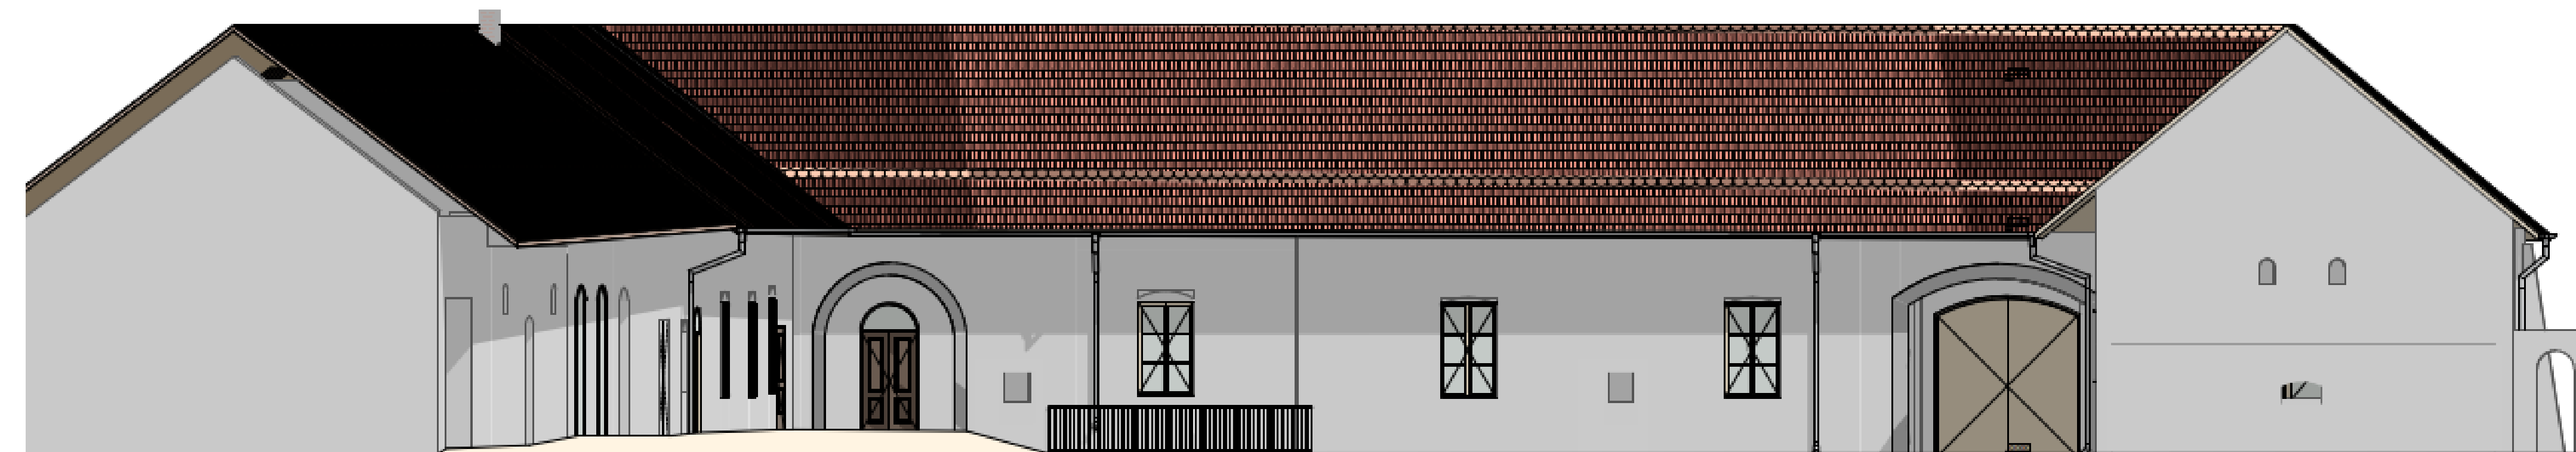

Navrhovaný stav

PRÍRODA A EKOVÝCHOVA


Miesto pre spoznávanie krajiny, prírody a ekológie

Jednou z nosných tém budúceho využitia kúrie bude príroda a environmentálne vzdelávanie. Čachtice a ich okolie sú výnimočné prírodným prostredím, krasovou krajinou, jaskyňami, lesmi, lúkami aj bohatstvom rastlín a živočíchov. Kúria má byť miestom, kde sa návštevník o tejto krajine dozvie viac a kde ju bude môcť spoznávať zážitkovou formou.


Táto časť má slúžiť školám, rodinám, deťom aj širokej verejnosti. Dôležitý bude dôraz na interaktivitu, praktické učenie, hry, tvorivé aktivity a prepájanie interiéru s exteriérom.

Po obnove tu bude:


- prezentácia prírody Čachtíc a okolia
- environmentálne aktivity a workshopy
- programy pre školy a rodiny
- priestor pre ekovýchovu a zážitkové učenie

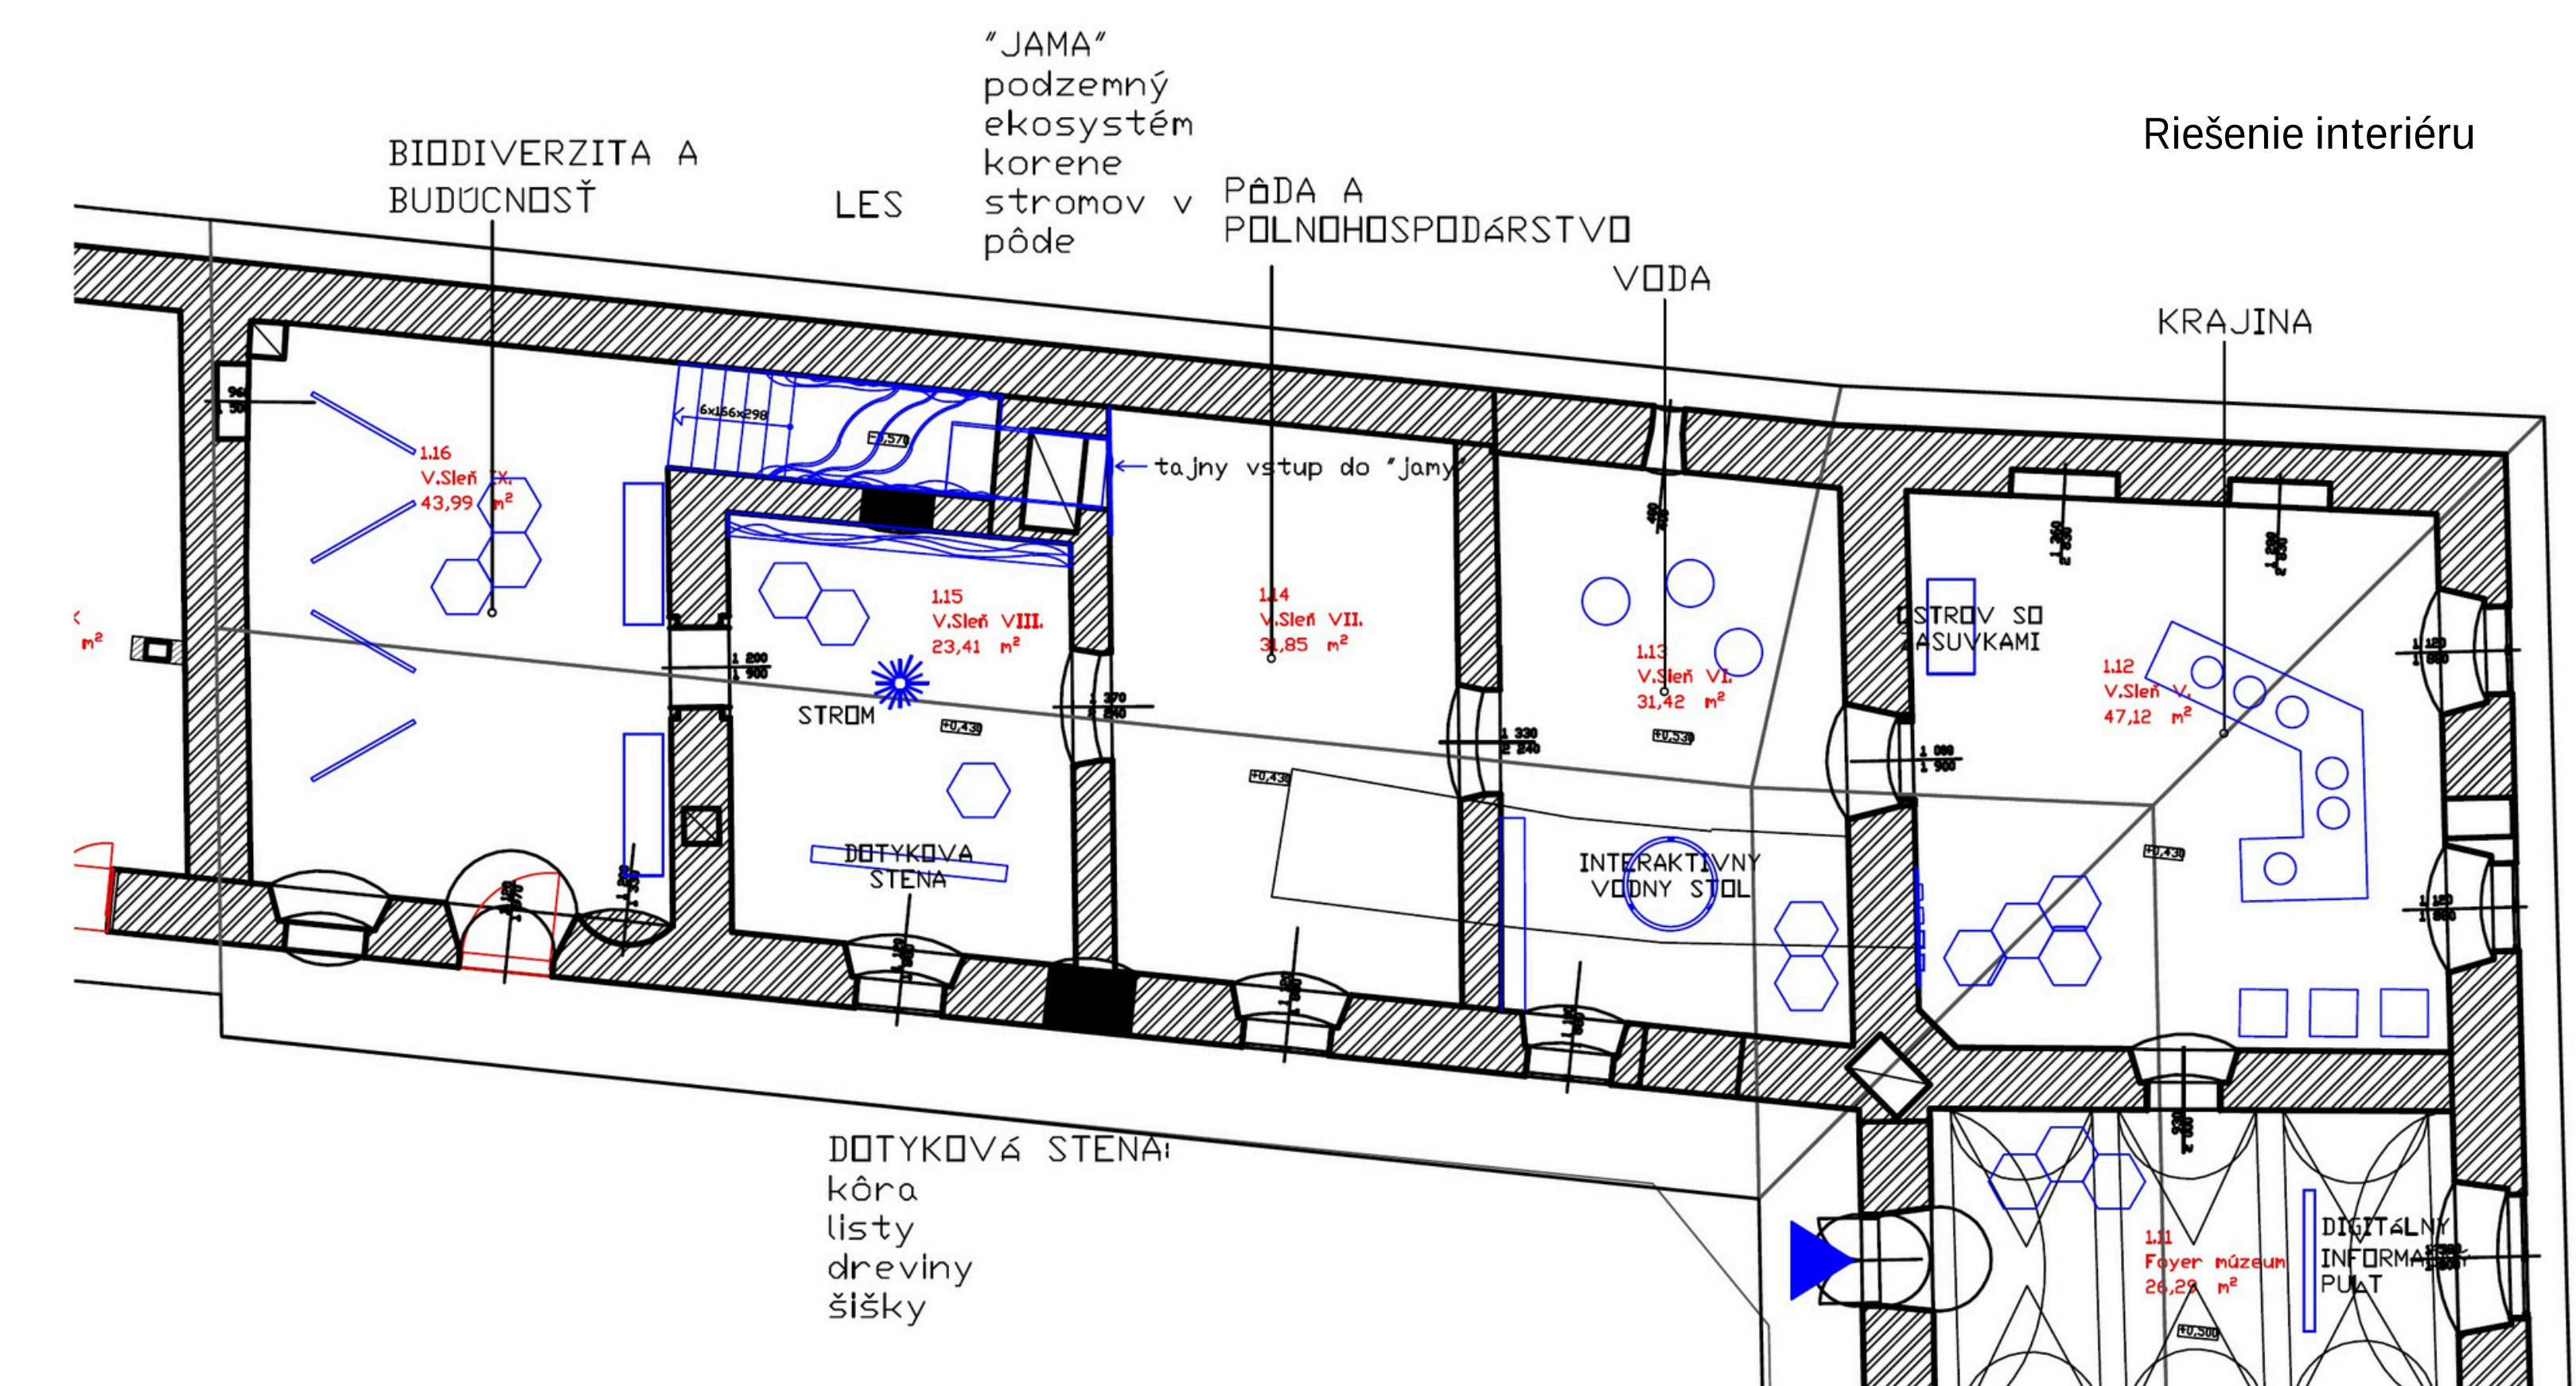

Dispozičné riešenie

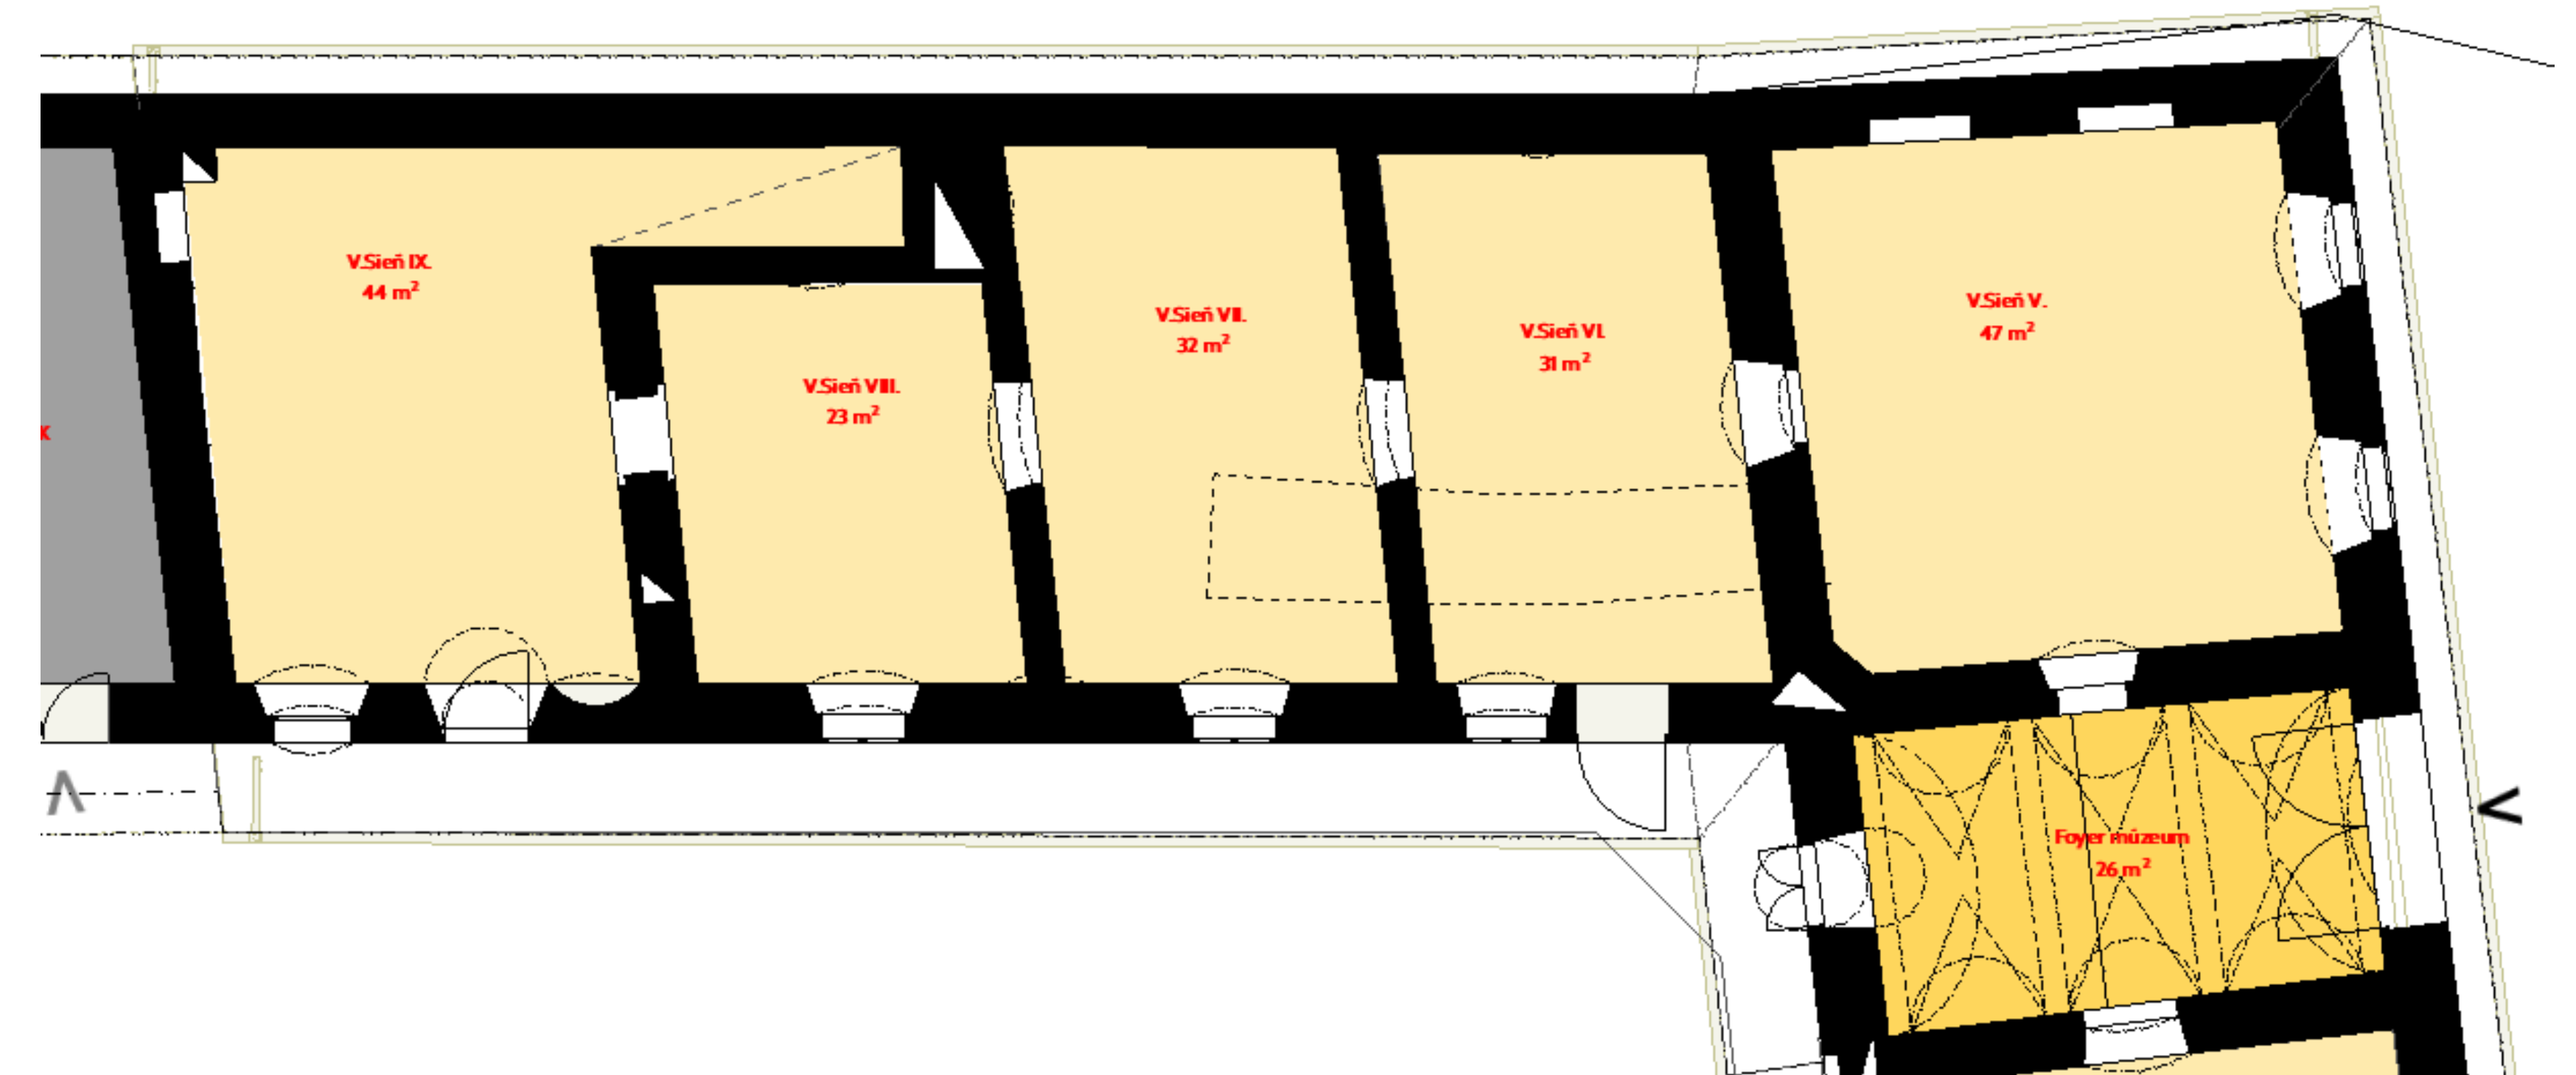

Navrhovaný stav

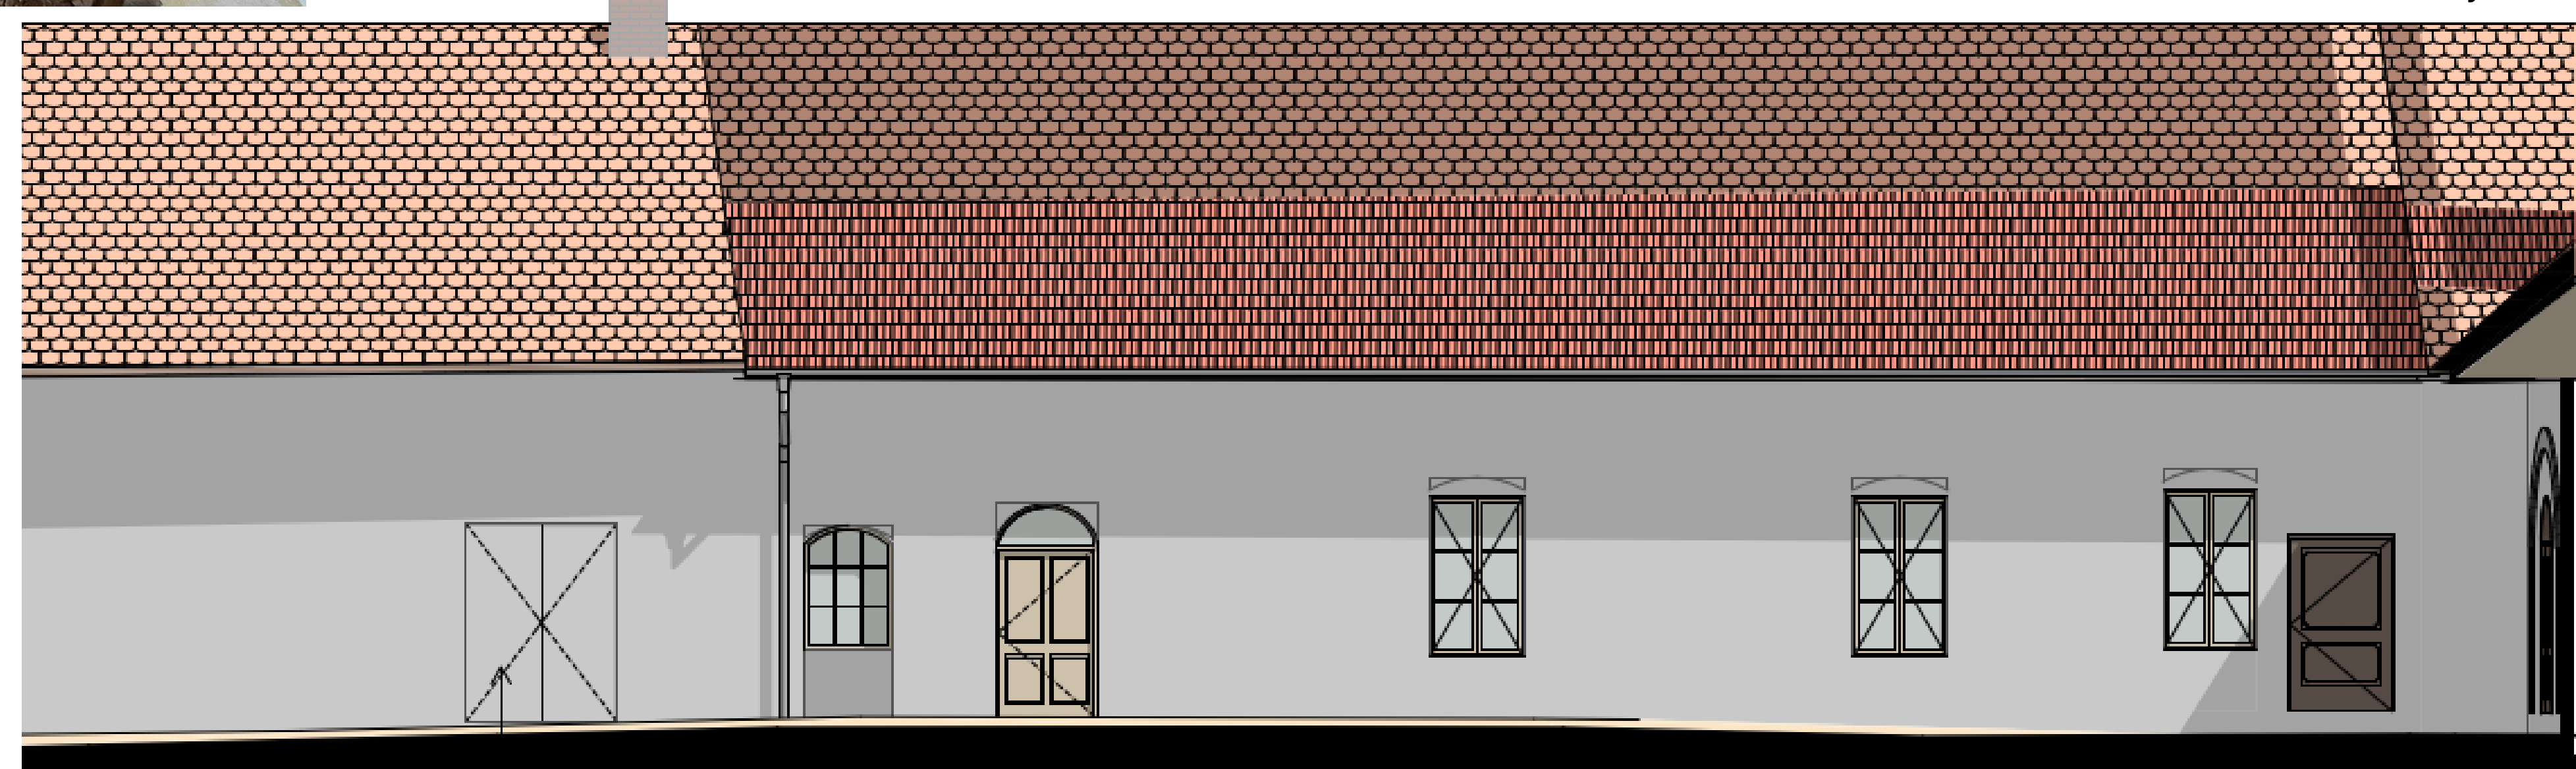

Riešenie dverí so skrytou zárubňou, kridlo v omietke - technická m.

KAVIAREŇ S DETSKÝM KÚTIKOM

Miesto stretávania, oddychu a komunitného života


Drugetova kúria nemá byť iba miestom, kam návštevník príde raz za čas na prehliadku. Ambíciou projektu je vytvoriť živý priestor, do ktorého sa budú ľudia radi vracieť. Dôležitou súčasťou tohto života má byť aj kaviareň s detským kútkom. Táto časť vytvorí prirodzený priestor na stretávanie rodín, rodičov s deťmi, miestnych obyvateľov aj návštevníkov. Má podporiť každodenné využívanie kúrie a vytvoriť z nej príjemné a otvorené miesto.

Na kaviareň bude nadväzovať vnútorné patio, ktoré do objektu prinesie viac svetla a vytvorí ďalší príjemný priestor na posedenie a oddych. Patio bude zároveň dôležitým komunikačným bodom kúrie – bude sa v ňom nachádzať schodisko vedúce do podkrovia, kde vznikne environmentálna učebňa.

Prepojením kaviarne, patia a enviro učebne vznikne prirodzená cesta medzi oddychovou, komunitnou a vzdelávacou časťou kúrie. Patio tak nebude iba priechodným priestorom, ale súčasťou života objektu a miestom, ktoré jednotlivé funkcie kúrie navzájom prepája.

Po obnove tu bude:


- kaviareň
- posedenie pre návštevníkov
- detský kútik
- priestor na neformálne stretávanie

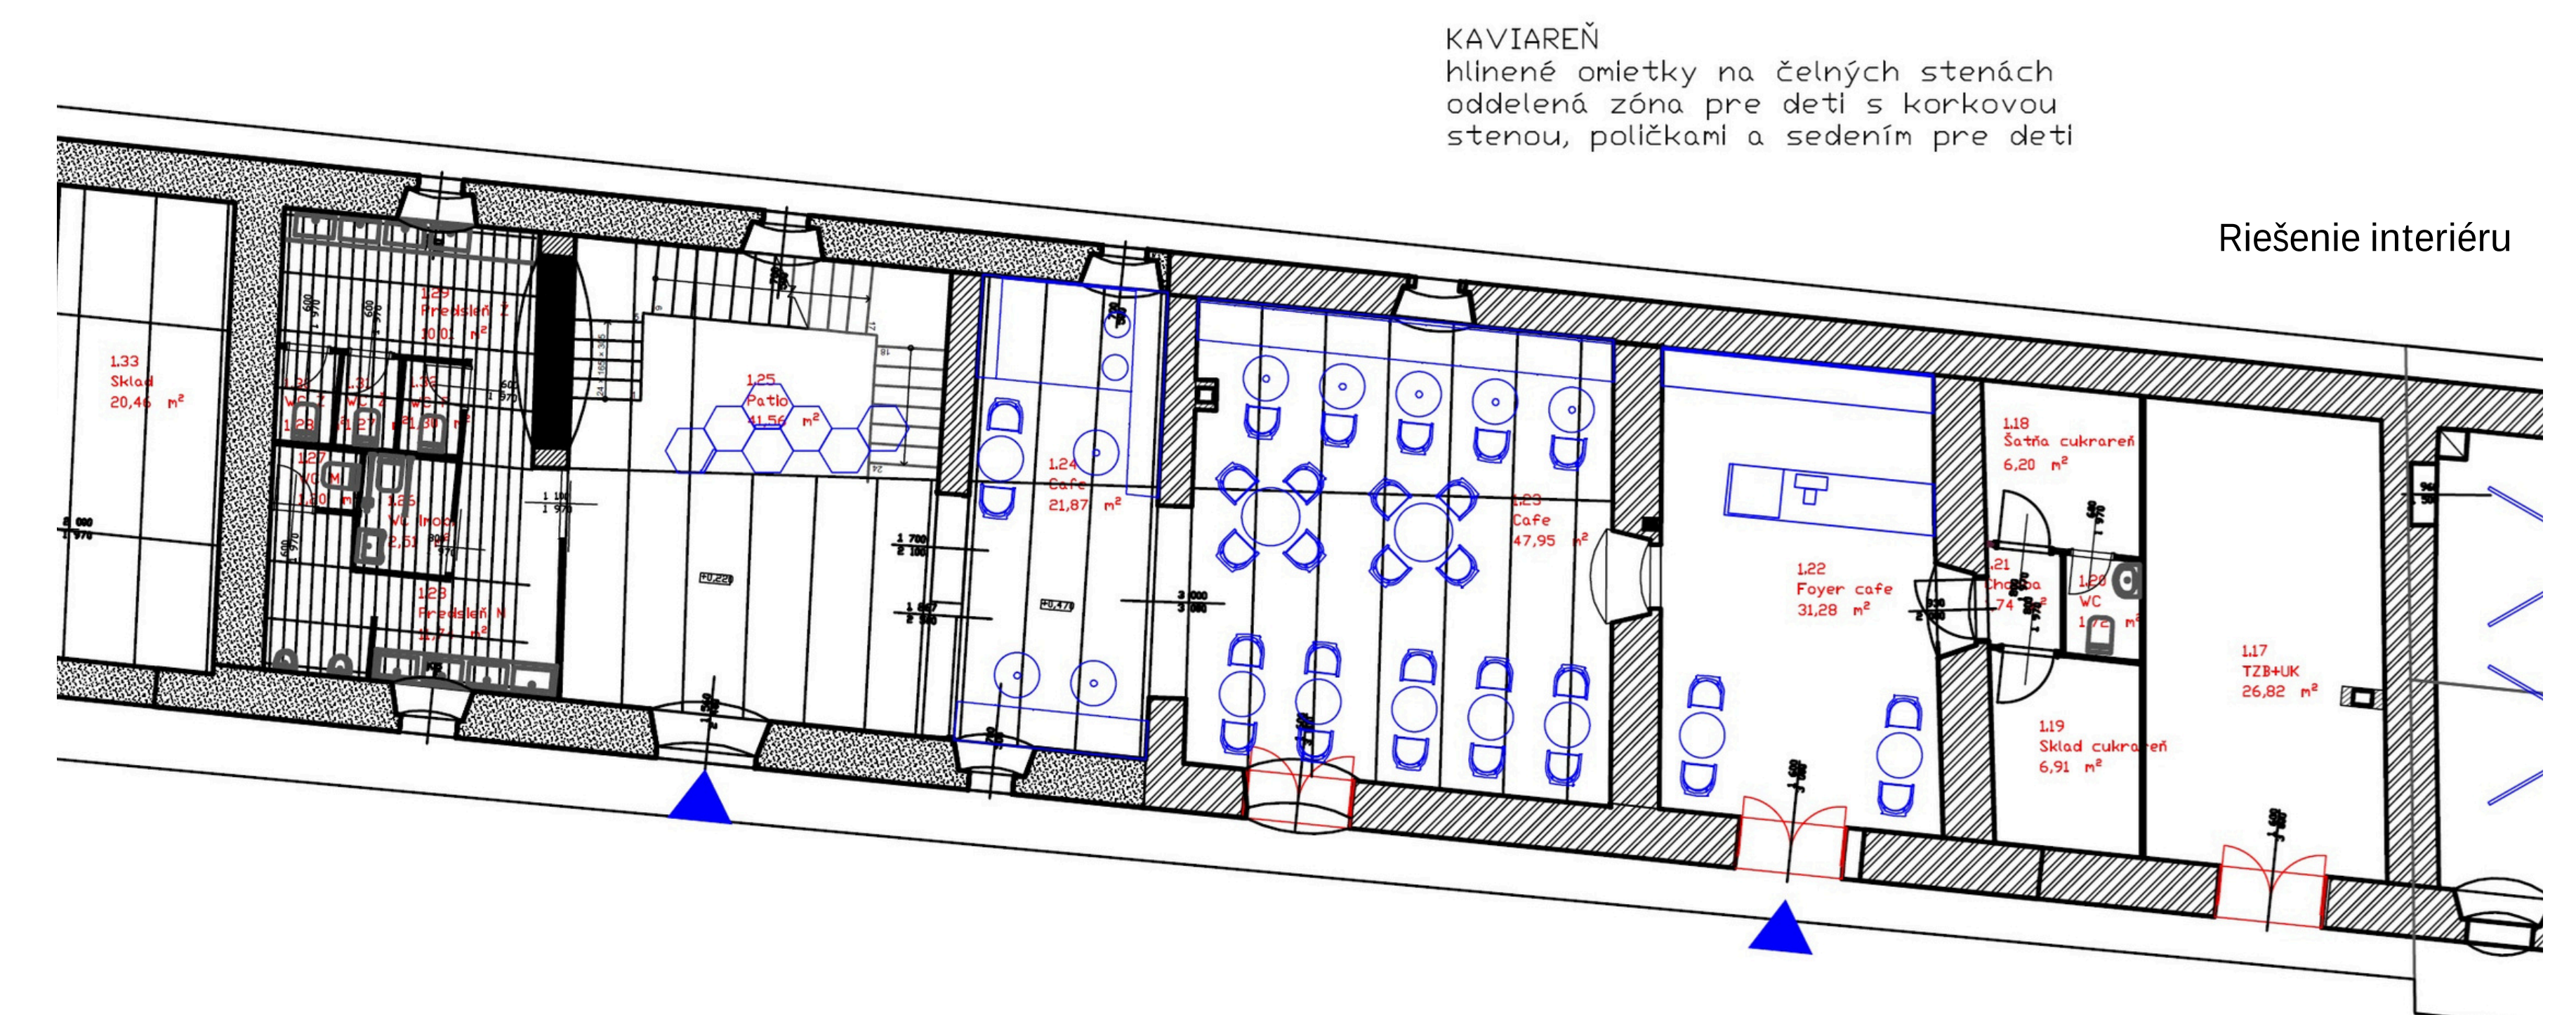


Dispozičné riešenie



Fixné okenné konštrukcie s minimálnou šírkou rámu kaviareň

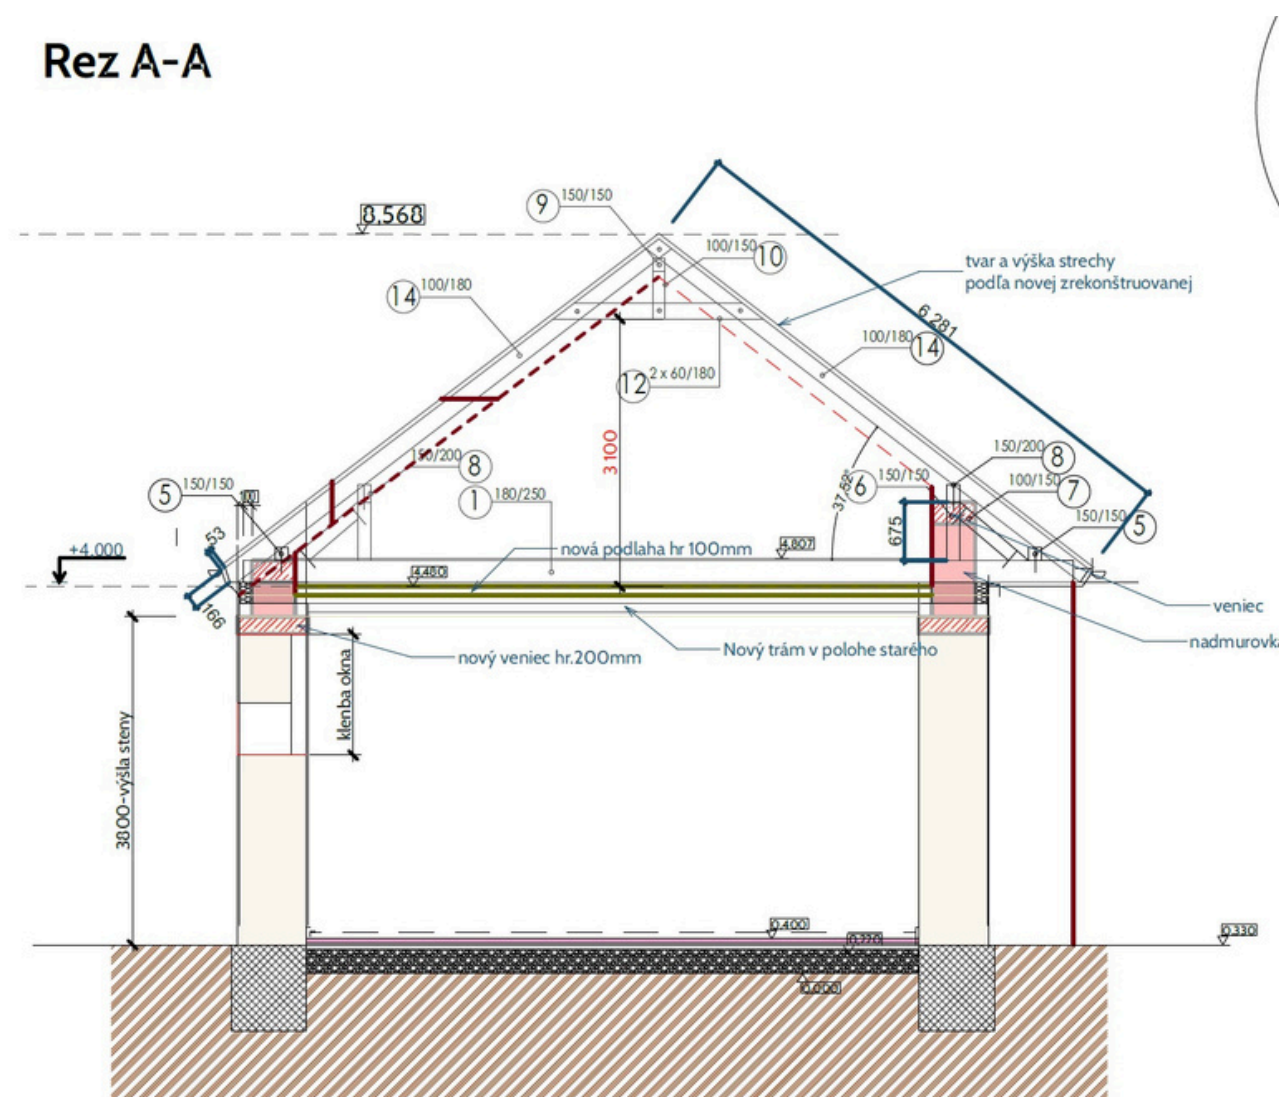


Bočný vnútorný pohľad južný, od nádvorja

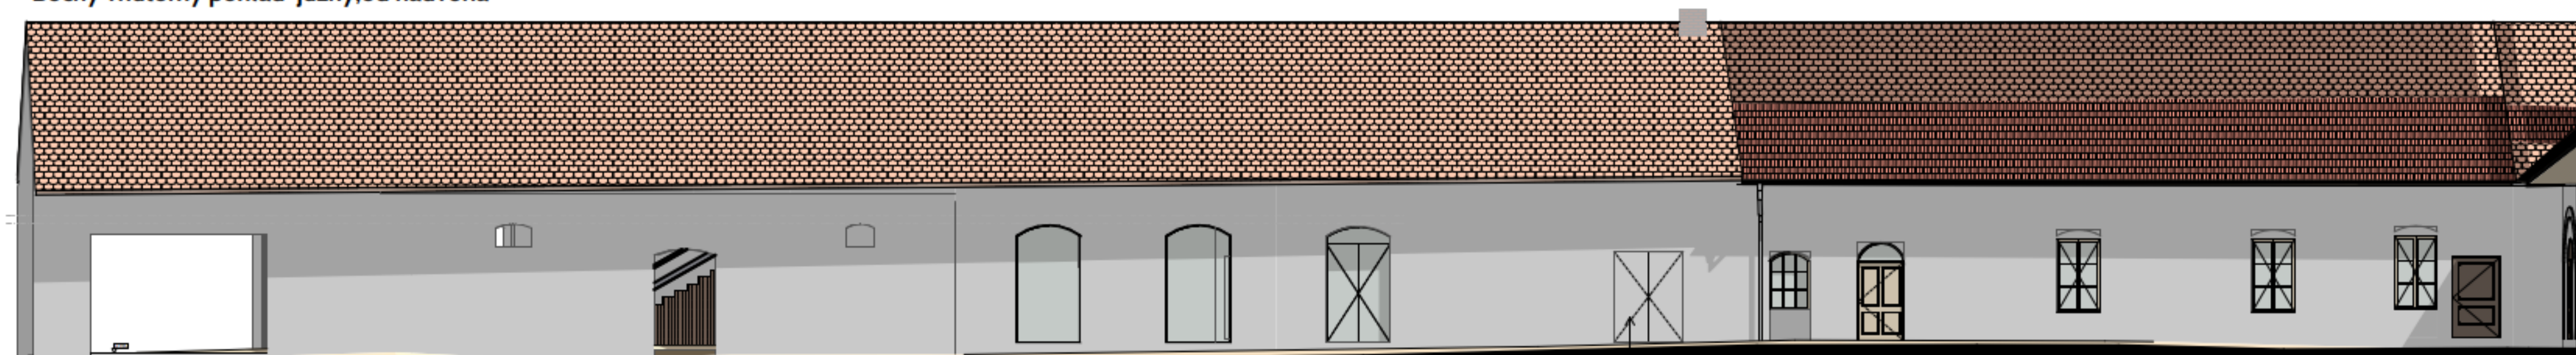

Navrhovaný stav



Presvetlenie pátia - presvetlovacia škridla

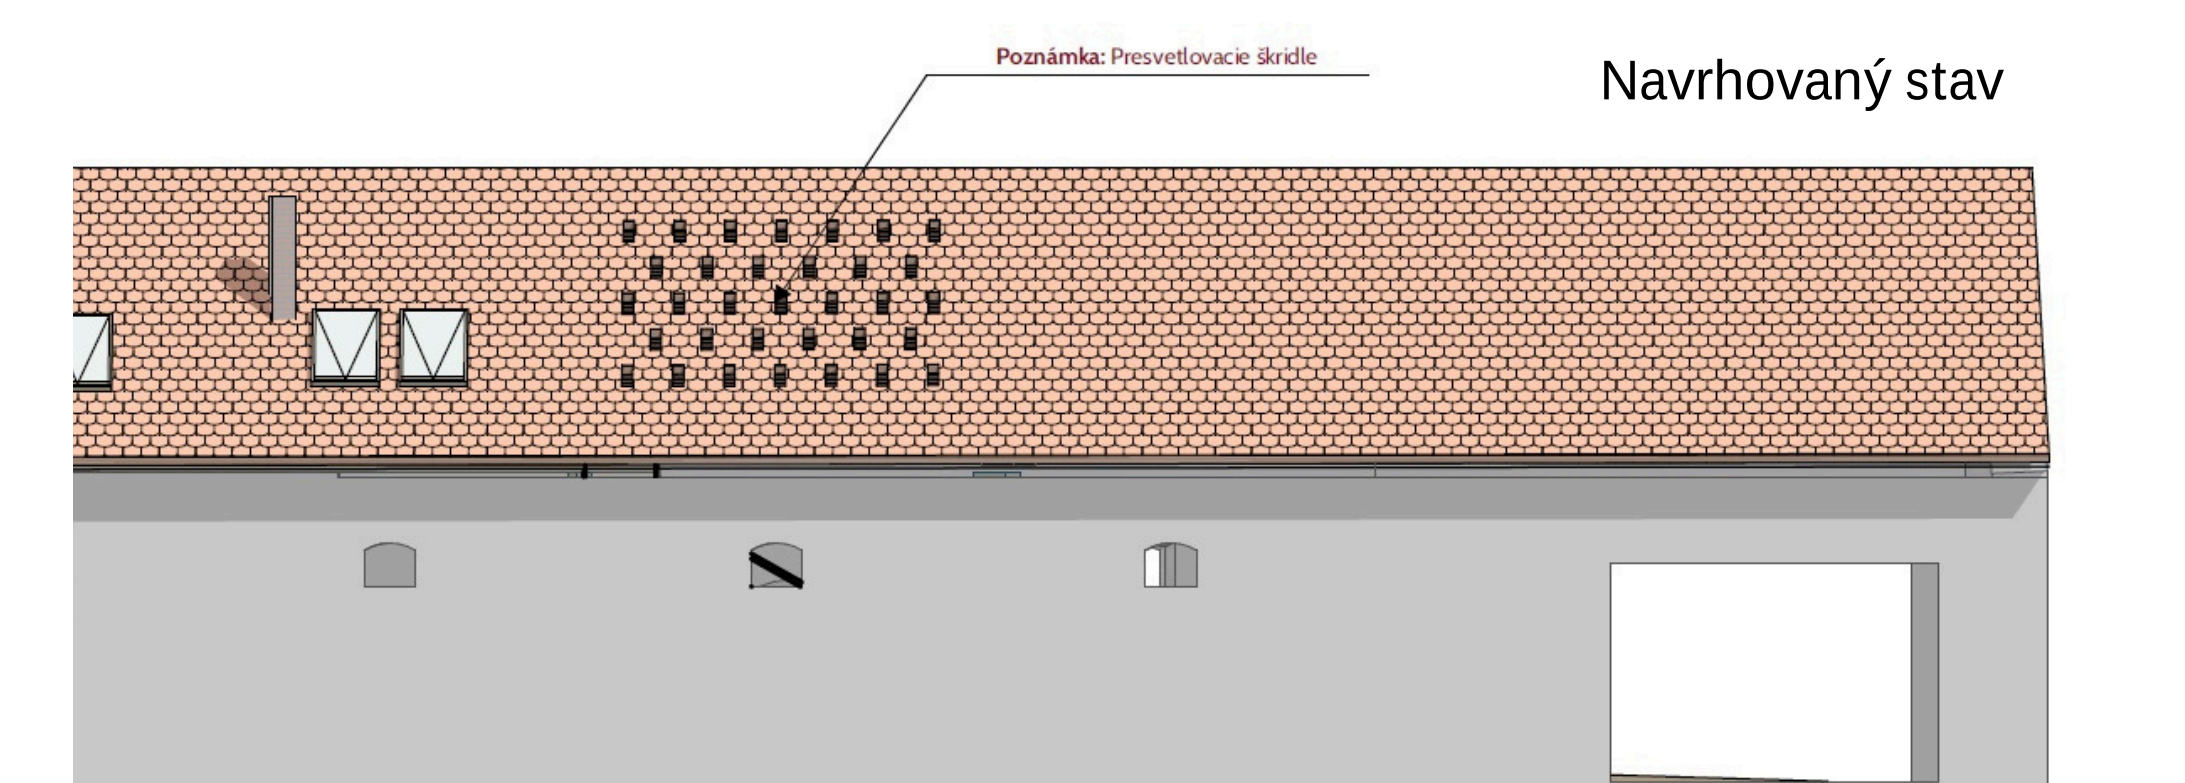

Navrhovaný stav

PODKROVIE


Environmentálna učebňa a priestor pre vzdelávanie

Podkrovie kúrie má po obnove slúžiť ako environmentálna učebňa a priestor pre vzdelávacie aktivity. Ide o miesto s veľkým potenciálom pre školské programy, workshopy, prednášky, tvorivé dielne a komunitné stretnutia.


Táto časť bude nadväzovať na environmentálny a vzdelávací rozmer projektu a môže sa stať jedným z najživších priestorov kúrie počas celého roka. Jej význam spočíva v tom, že nebude slúžiť len na jednorazové návštevy, ale na pravidelný program pre školy, rodiny a verejnosť.

Po obnove tu bude:

- environmentálna učebňa
- priestor pre workshopy a prednášky
- zázemie pre školské a komunitné programy
- miesto na tvorivé a vzdelávacie aktivity

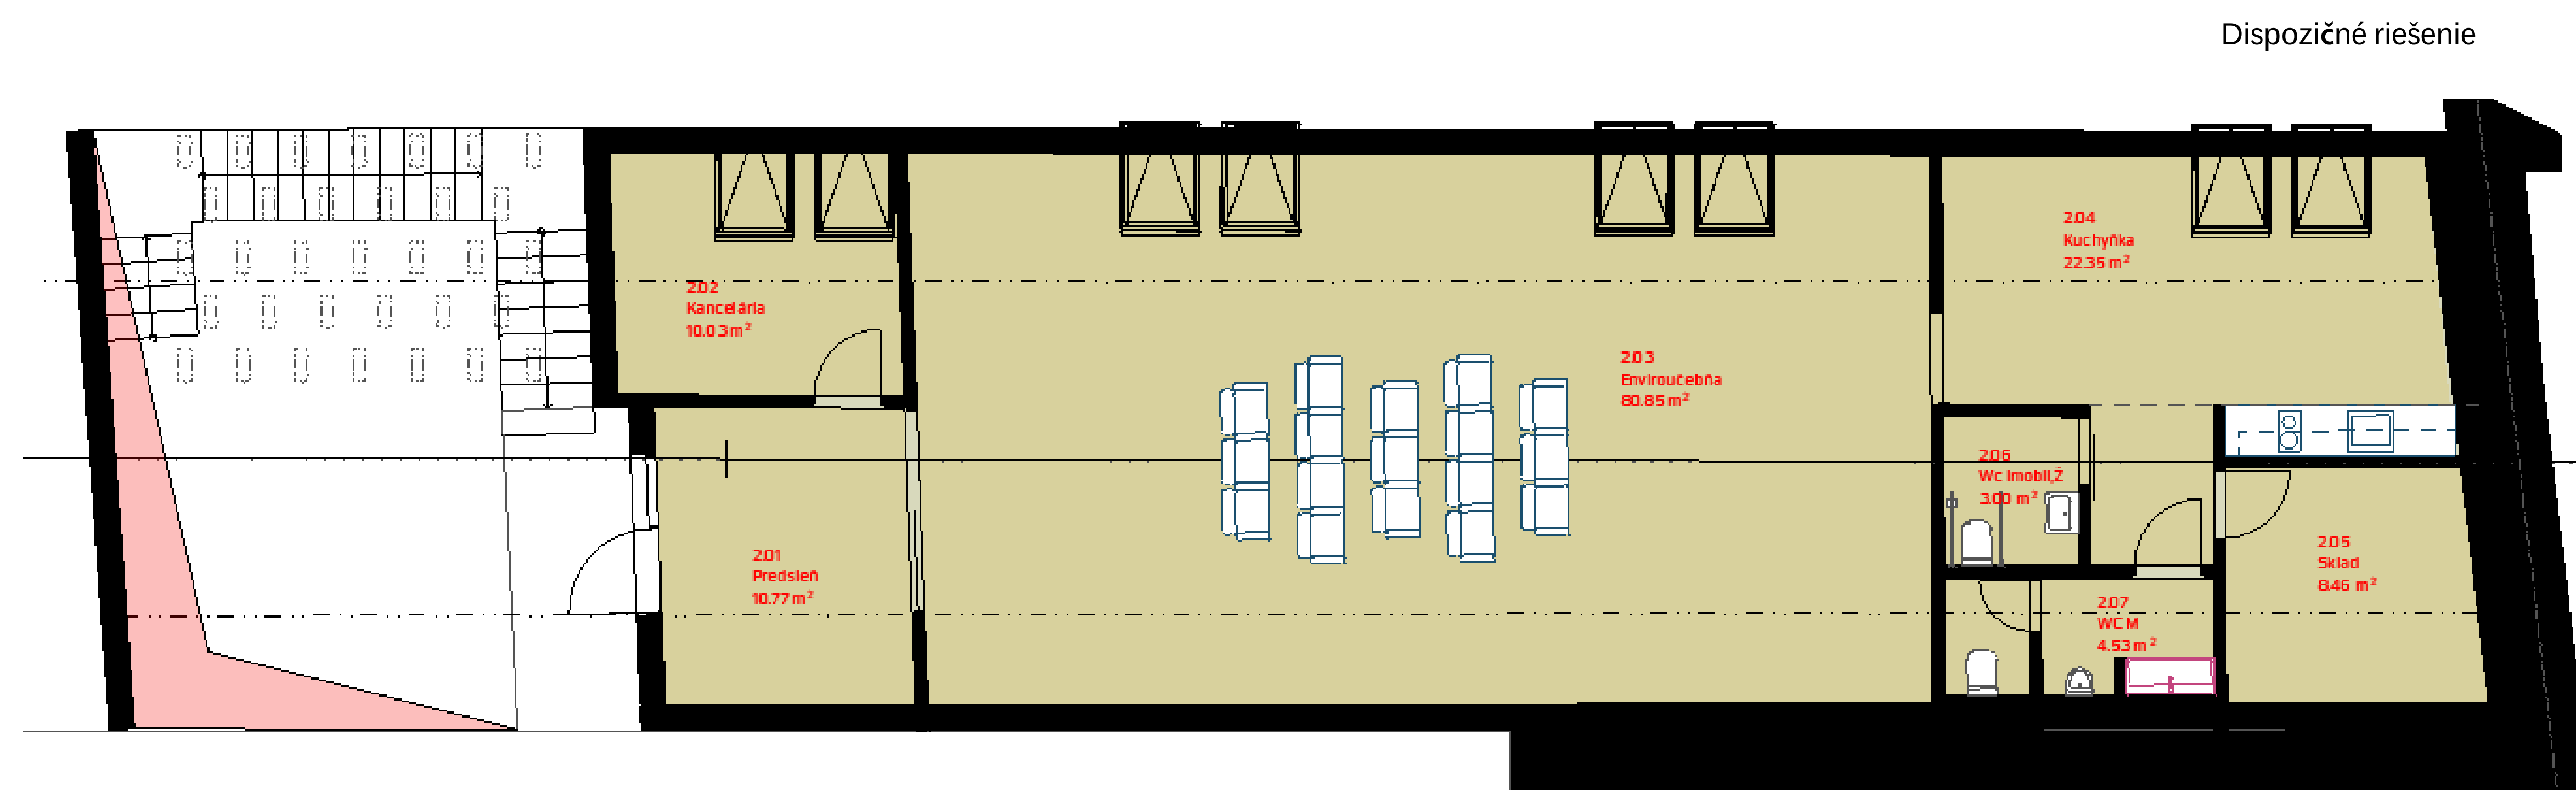


Vnútný pohľad západný na vstup od nádvorja

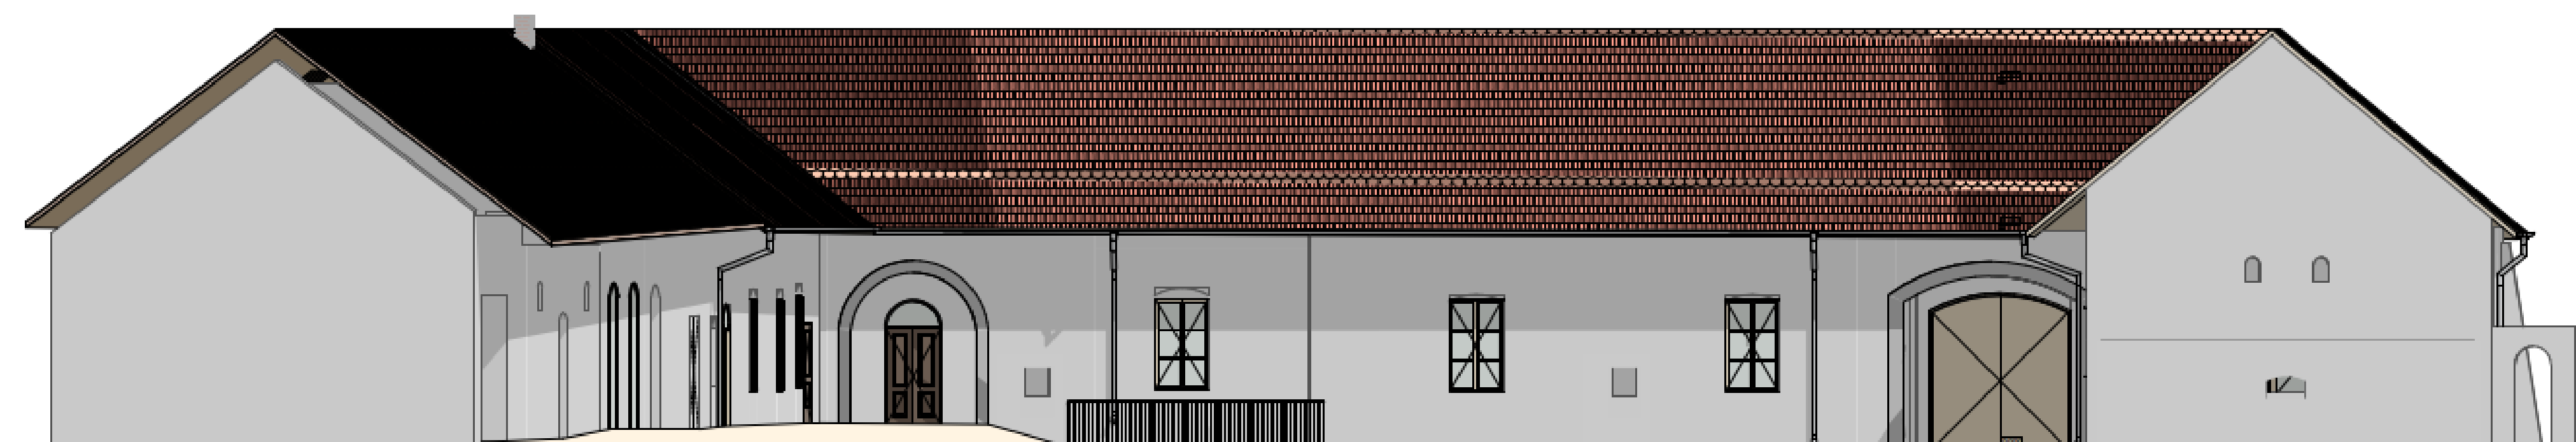


Navrhovaný stav

Bočný vnútorný pohľad južný, od nádvorja

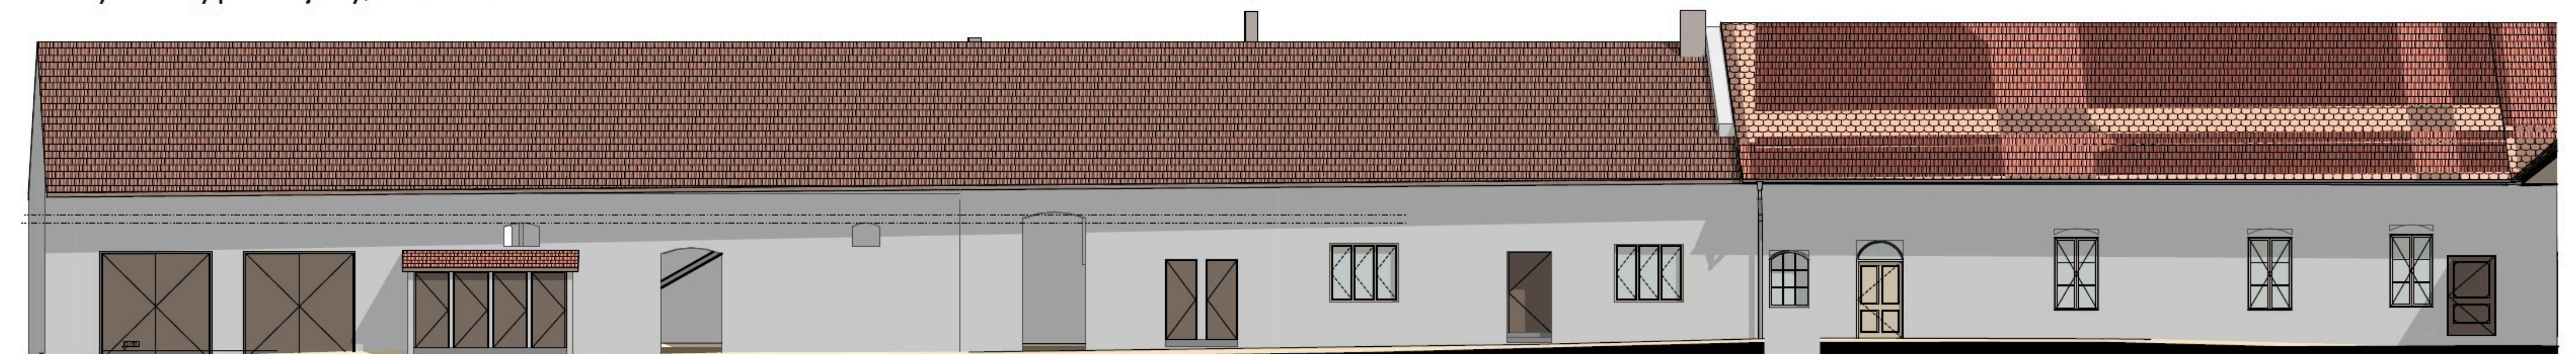

Jestvujúci stav

Bočný vnútorný pohľad južný, od nádvorja

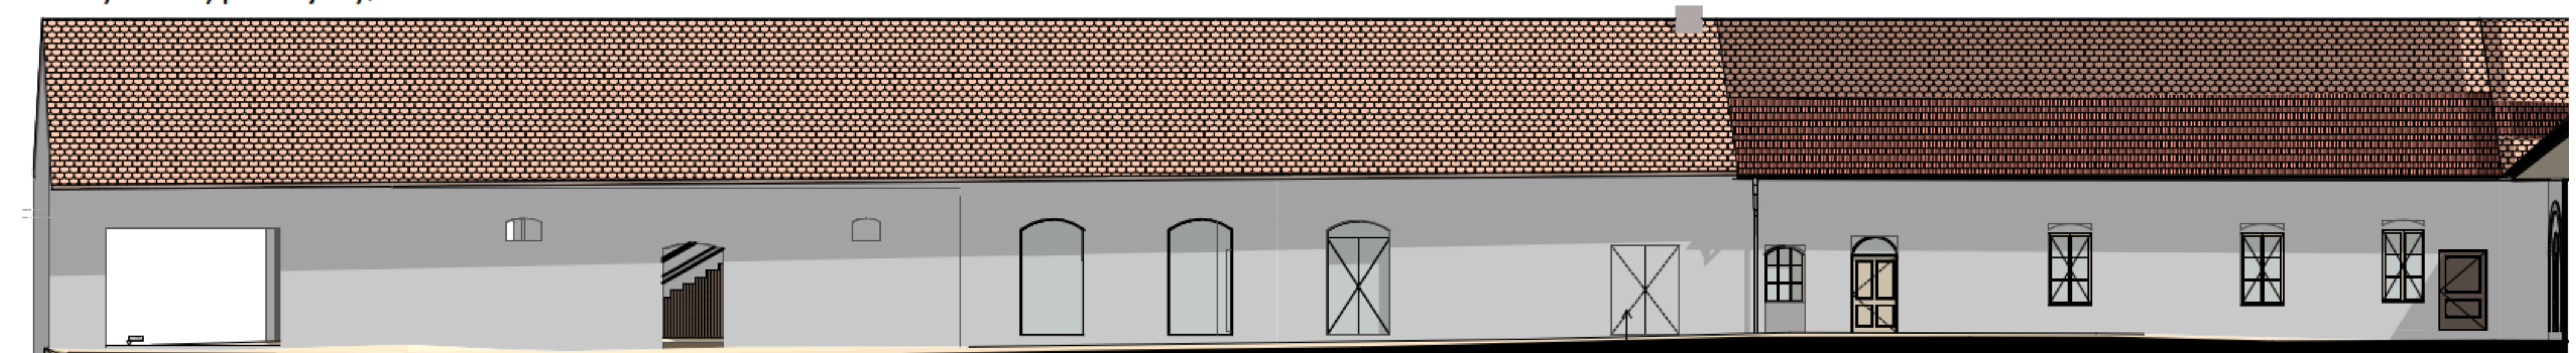

Navrhovaný stav

Riešenie dverí so skrytou zárubňou,
kridlo v ornamet - technická m.



Živá súčasť kúrie a jej budúceho programu

Areál kúrie nekončí pri múroch budovy. Nádvorie a park budú po obnove rovnocennou súčasťou života celého areálu. Majú slúžiť ako priestor pre oddych, prechádzku, menšie podujatia, vzdelávacie aktivity, programy pre rodiny, komunitné stretnutia aj kultúrne podujatia.

Park a nádvorie zároveň vytvárajú prirodzené prepojenie histórie, prírody a komunity – teda troch základných pilierov budúcej kúrie.

Po obnove tu bude:

- komunitné a kultúrne podujatia
- detské programy a ekodielničky
- oddychové a pobytové miesta
- prírodné a vzdelávacie aktivity v exteriéri

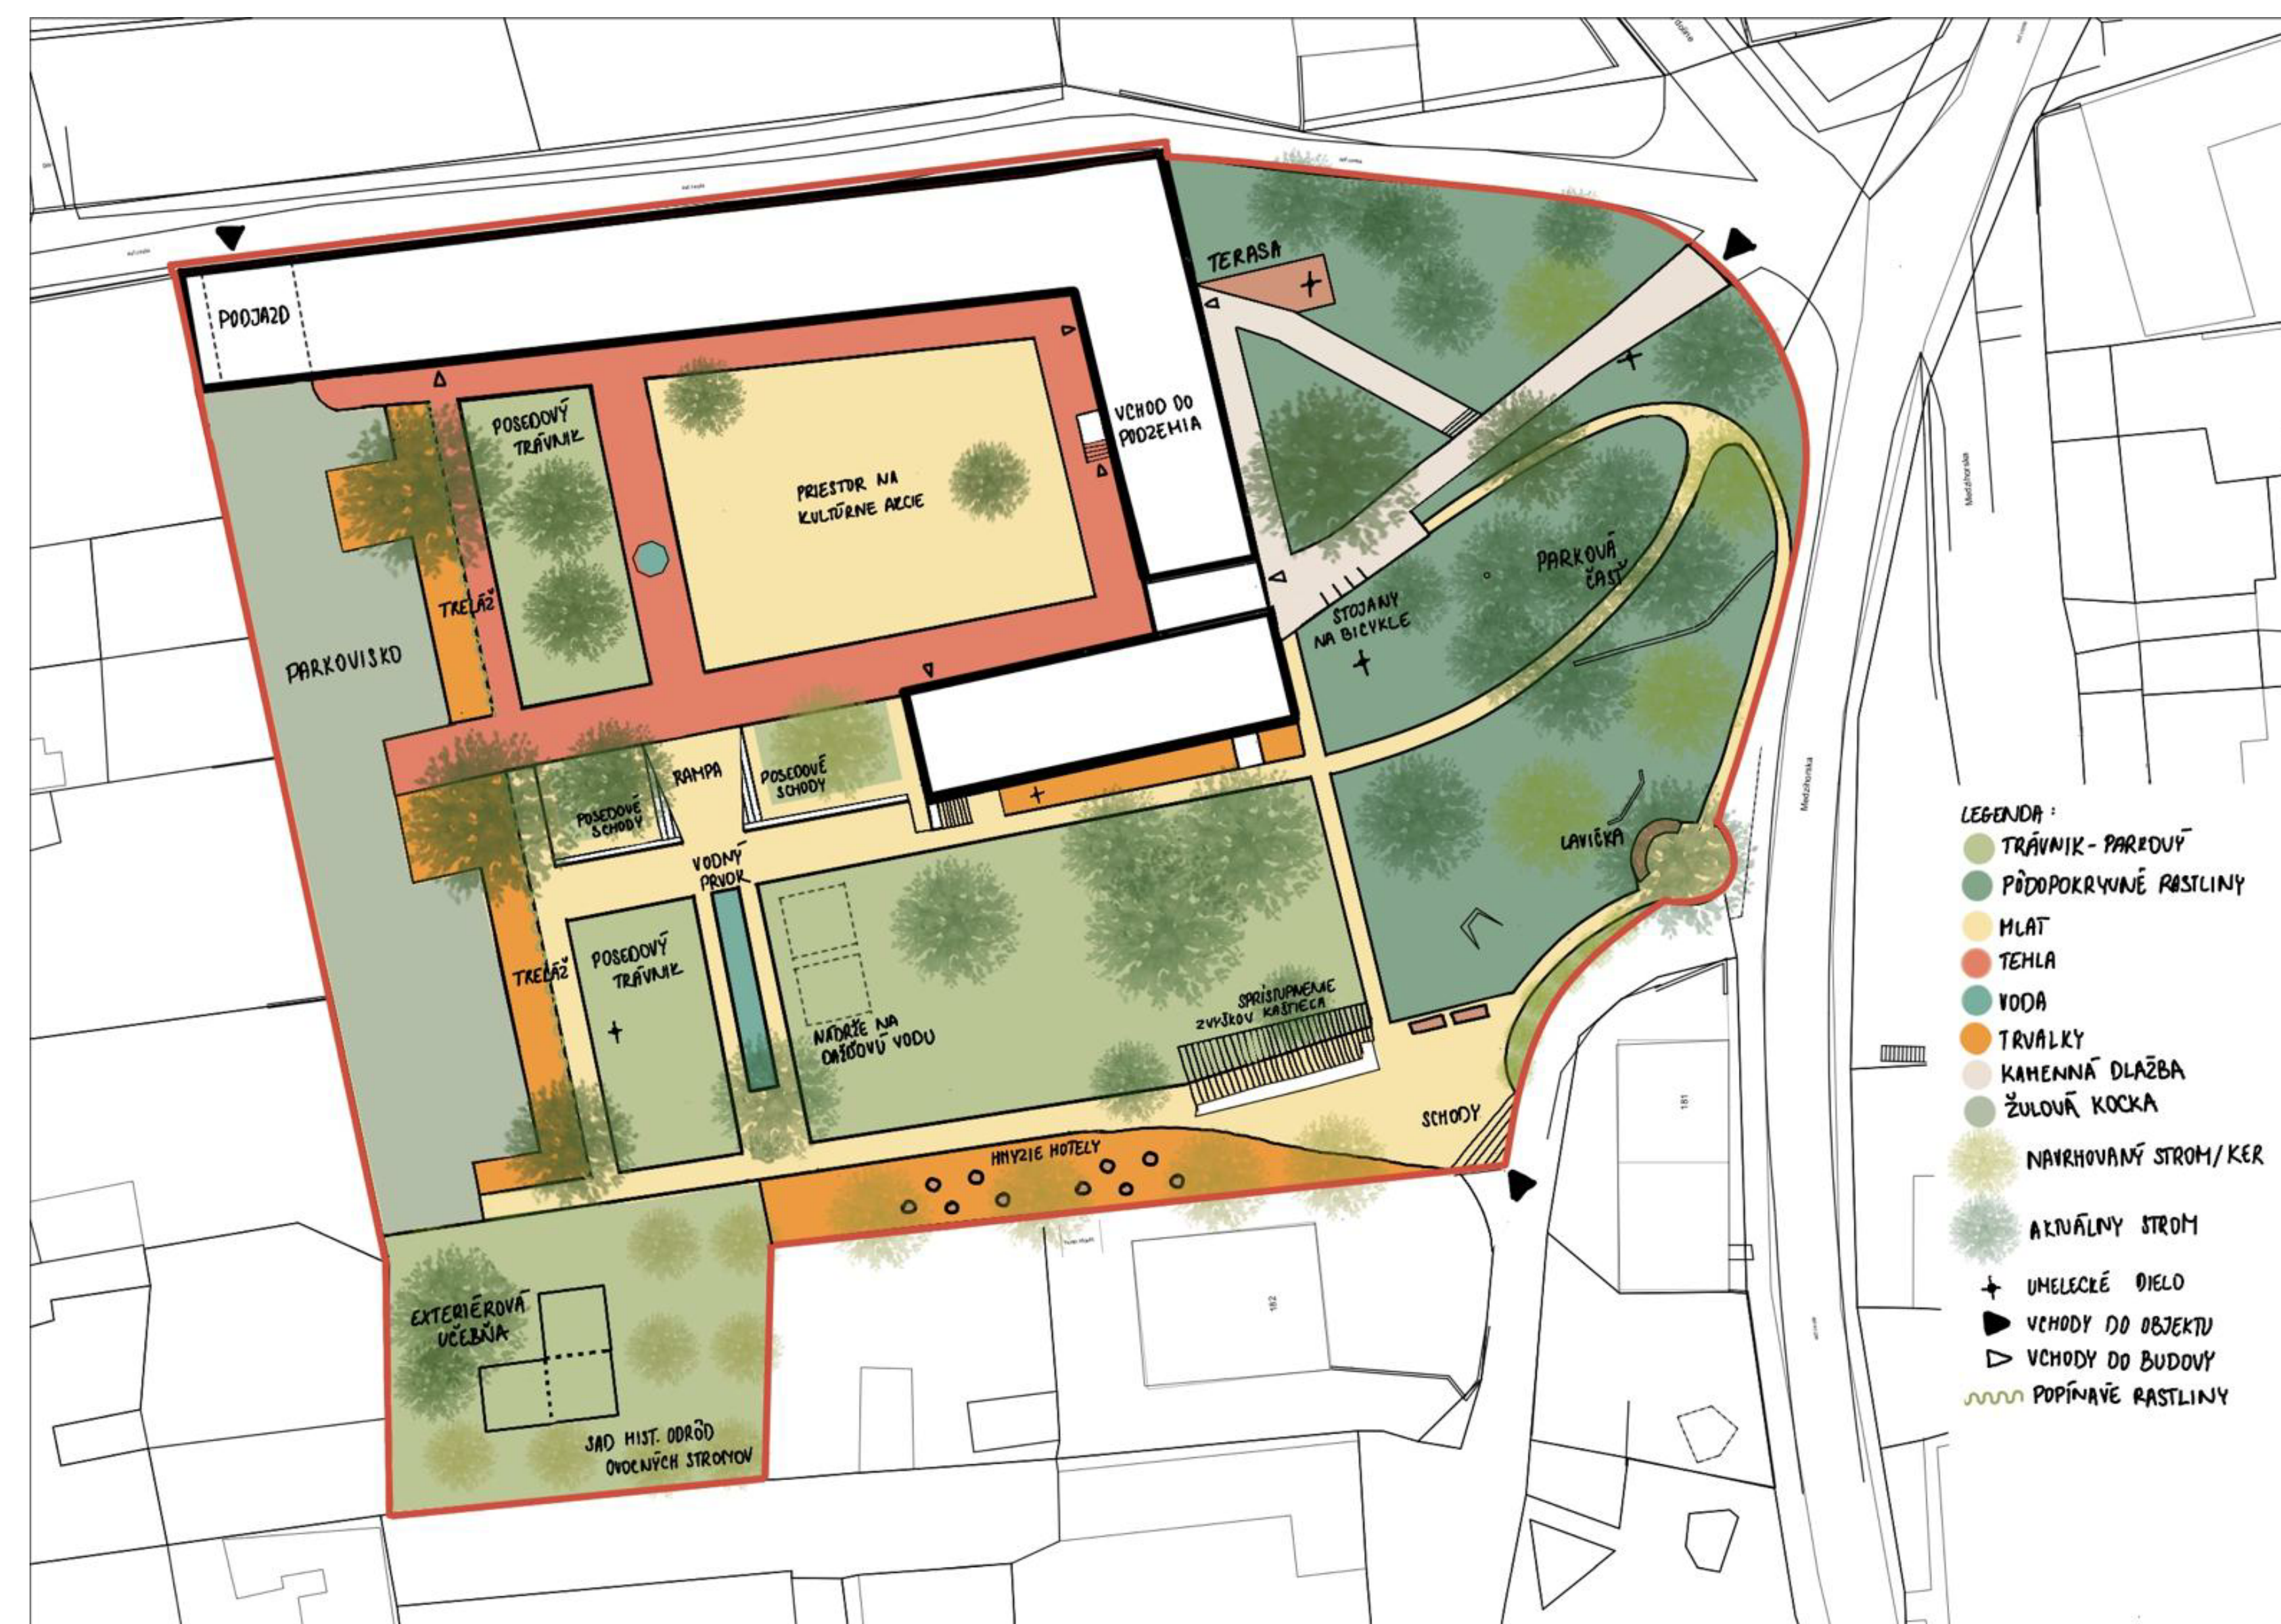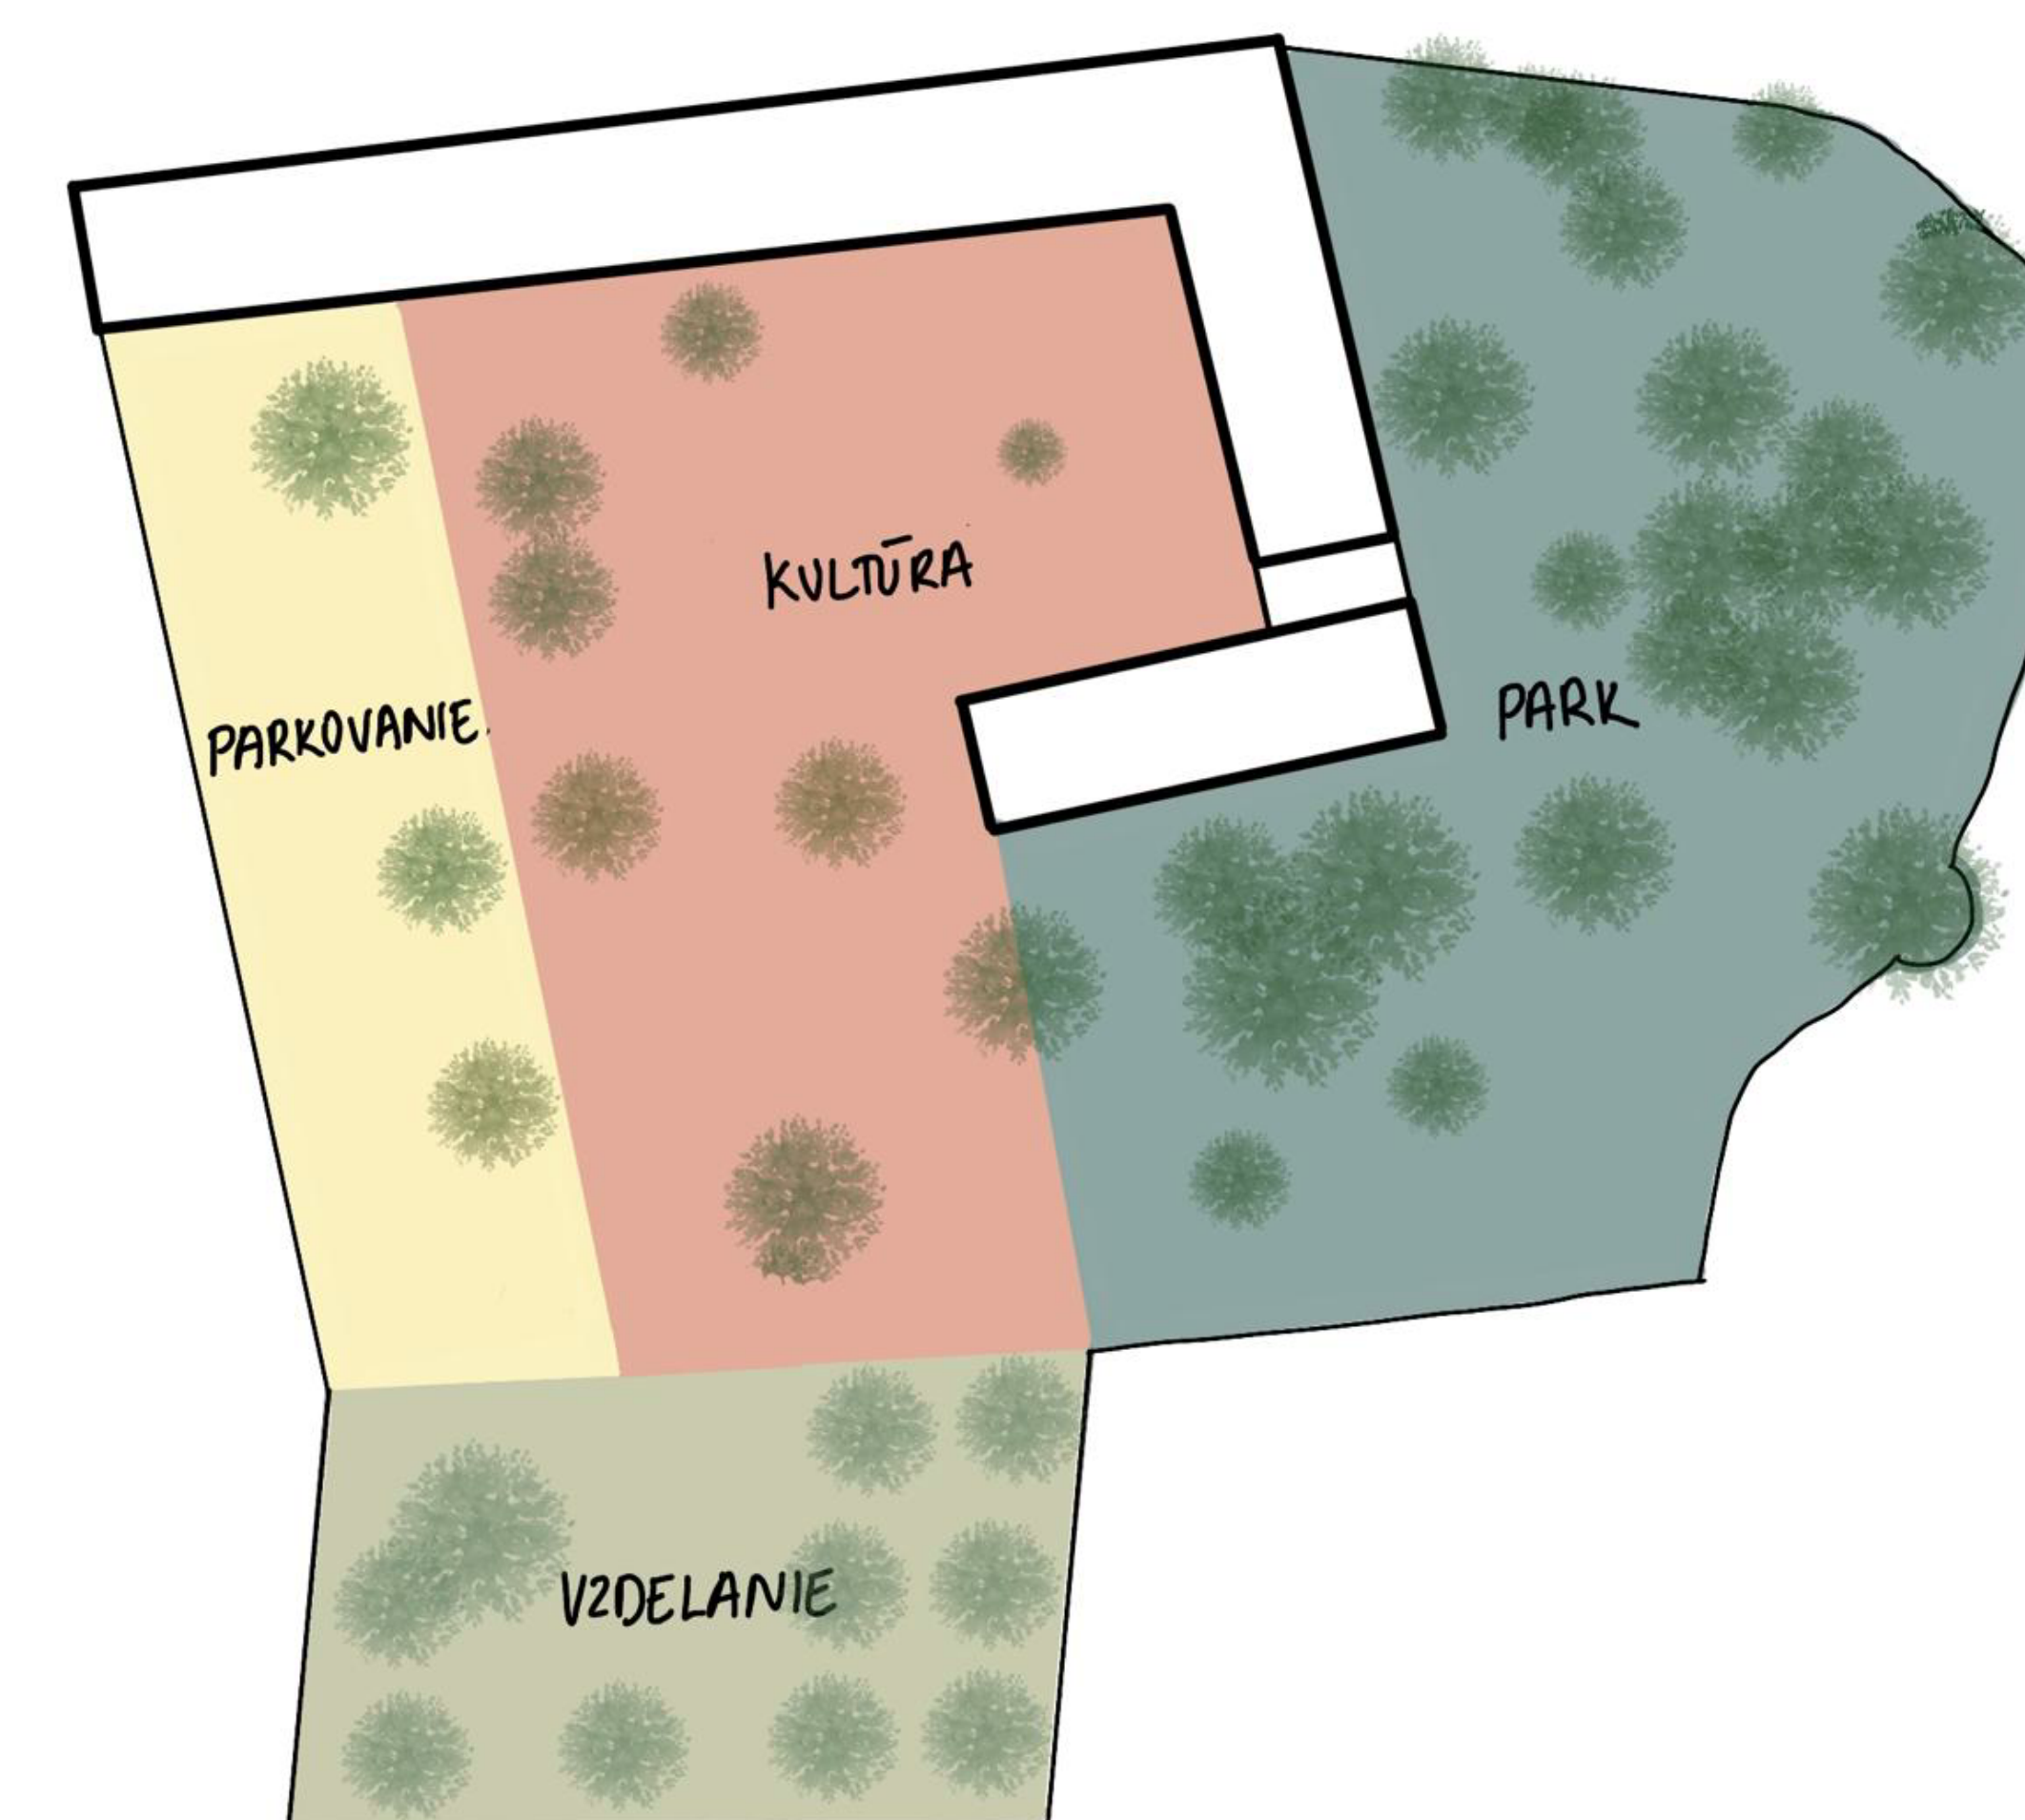

Dočasné tieniace konštrukcie pre akcie na nádvorí

MÚR ORSZÁGHOVHO KAŠTIEĽA V PARKU

Zachovaný fragment histórie v krajine areálu

Zachovaný zvyšok múru Országhovho kaštieľa v parku predstavuje cenný fragment jednej zo starších historických vrstiev areálu. Kaštieľ pochádzal zo začiatku 16. storočia a spájal sa s významným uhorským rodom Országhovcov, ktorý Čachtice vlastnil od 15. storočia. V roku 1772 kaštieľ vyhorel a dodnes sa z neho zachovala už len časť jedného múru.

Práve takéto torzá a stopy minulosti pomáhajú rozprávať príbeh miesta a dotvárajú jeho autenticitu. Ich význam nespočíva iba v stavebnej či historickej hodnote, ale aj v schopnosti sprostredkovať návštevníkovi priamy kontakt s minulosťou.

Po obnove areálu by mal byť zachovaný múr čitateľnou a primerane prezentovanou súčasťou parku, ktorá návštevníkovi pripomenie, že dnešný areál kúrie vznikol postupne a v priebehu stáročí prechádzal viacerými premenami.

Po obnove tu bude:

- zachovaný a prezentovaný historický fragment
- súčasť návštevníckeho príbehu areálu
- prvok pripomínajúci historický vývoj miesta

