

PREZENTÁCIA OBNOVY_05/09/2026

DRUGETOVÁ KÚRIA A PARK

Čachtice

OŽI ARCHITEKTÚROU

2. Vojské mapovanie 1839



1. Drugetovská kúria
2. Draškovičov kaštieľ
3. Kostol sv. Ladislava


SITUÁCIA









Predný pohľad, východný

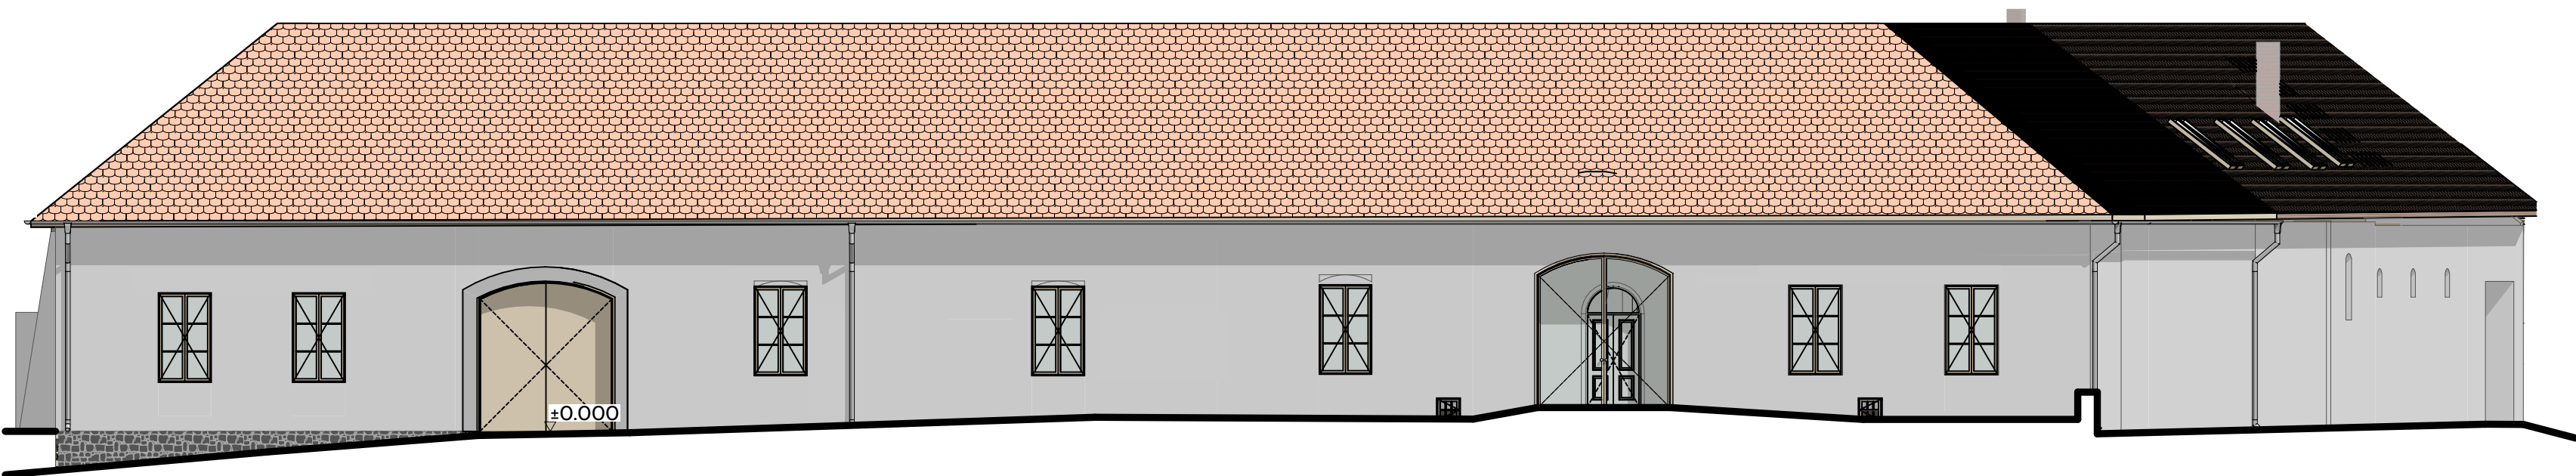


Bočný vonkajší pohľad južný,od zvonice

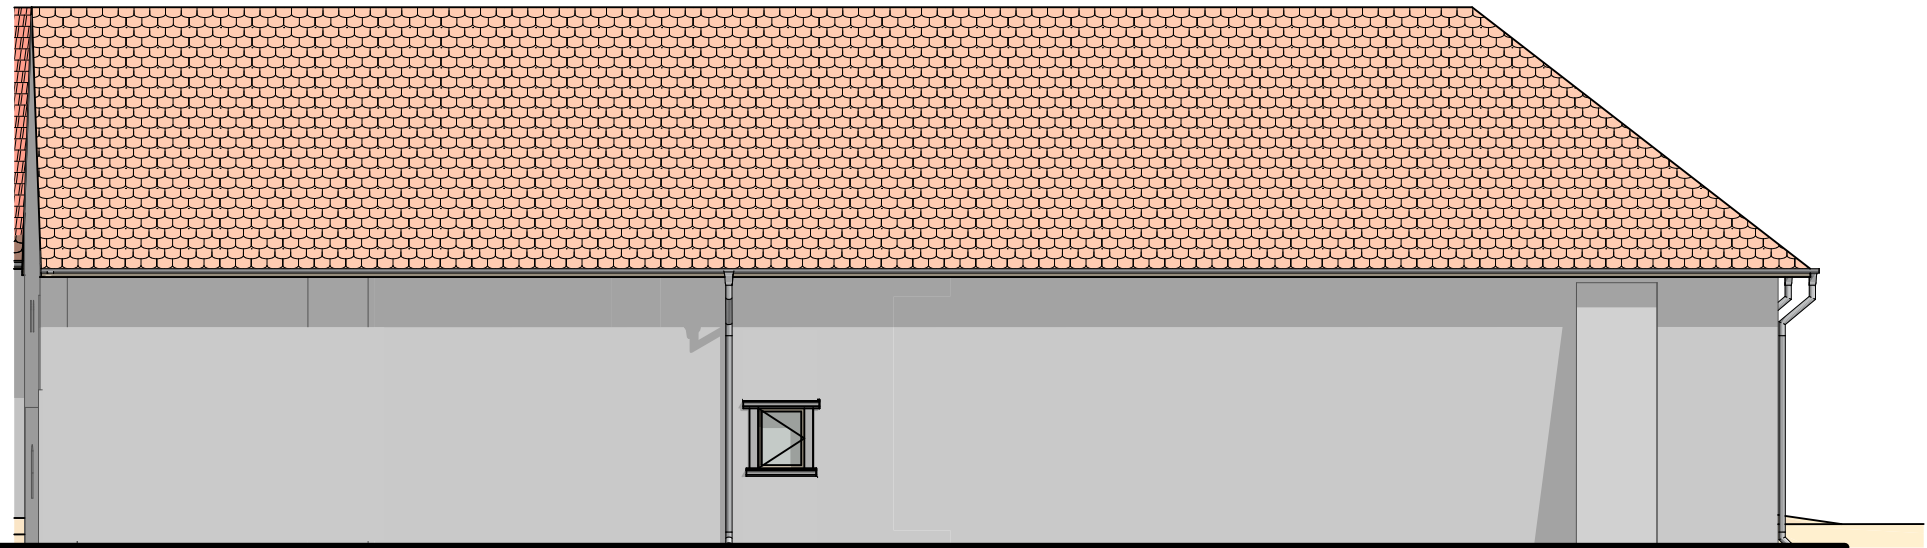


Bočný vonkajší pohľad severný,
od ulice príjazdu na parkovisko

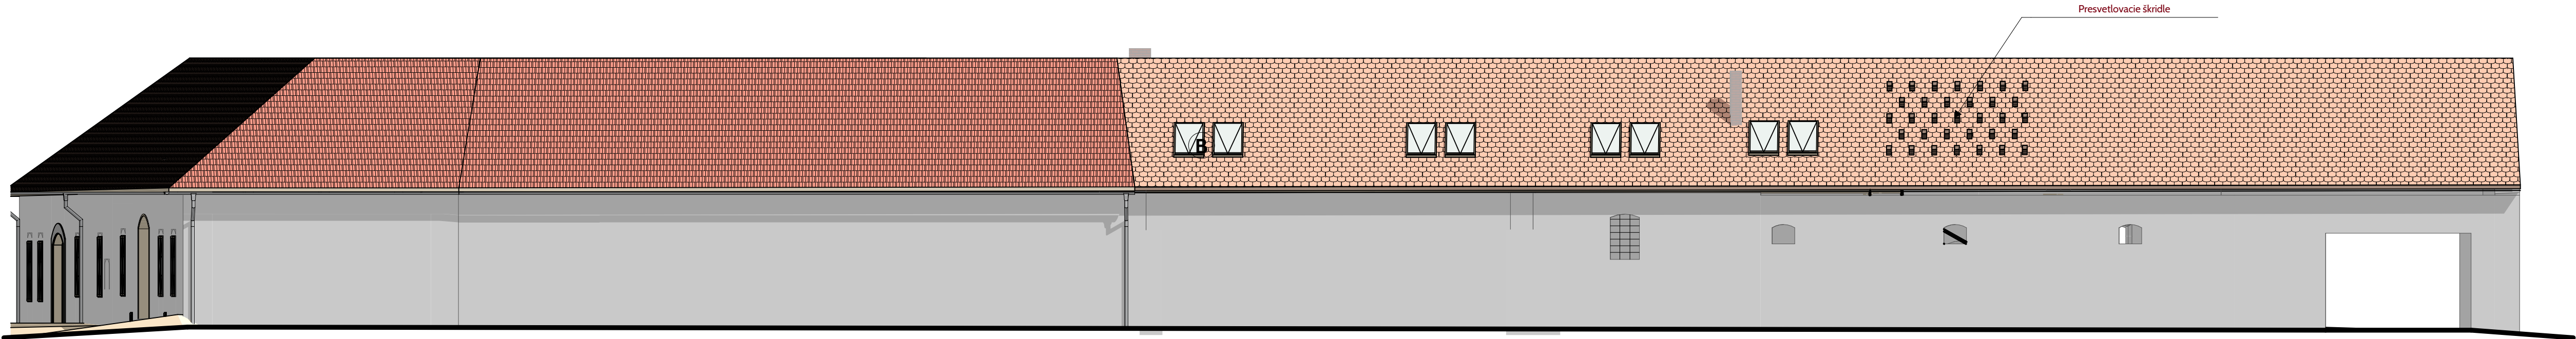


Vnútrotný pohľad západný na vstup od nádvorja

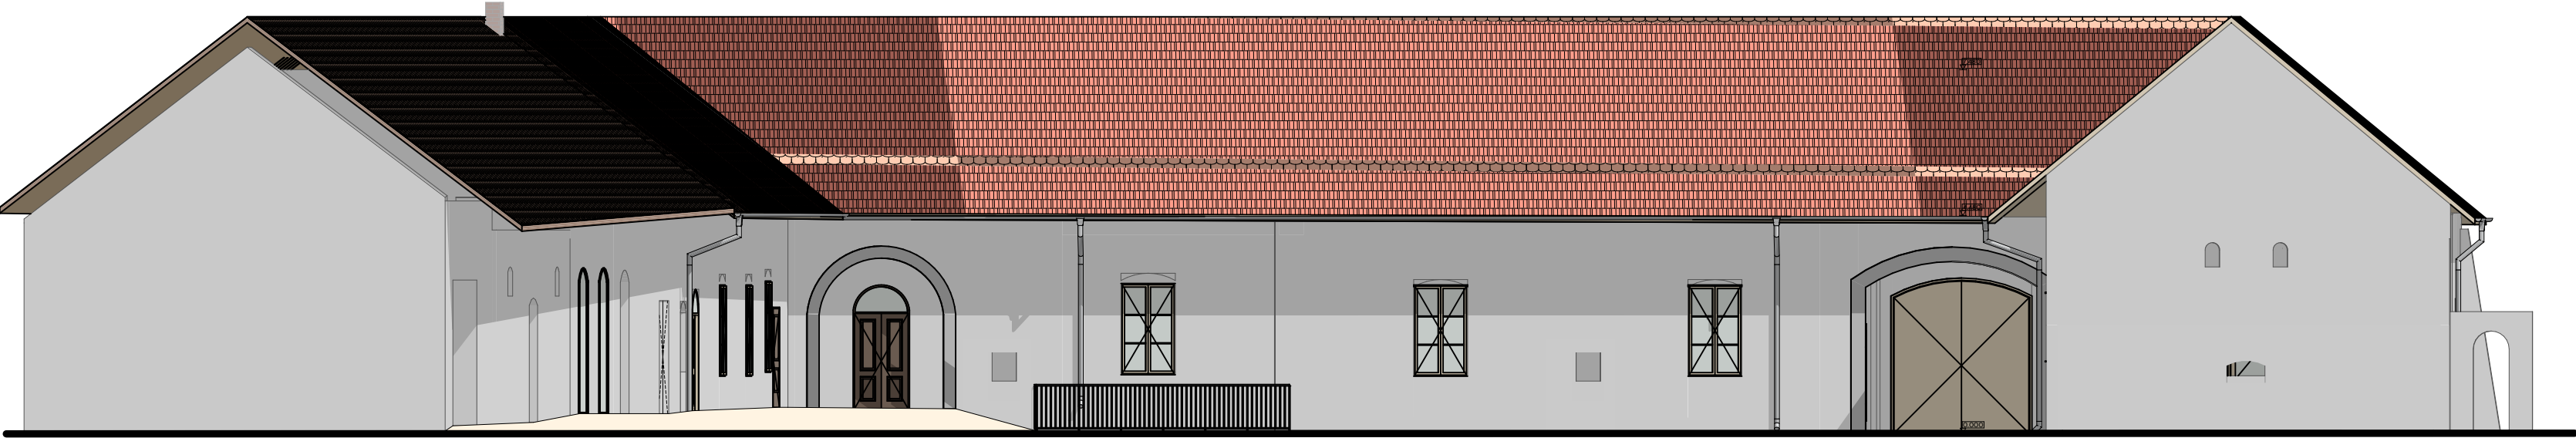

Vnútrotný pohľad severný na ľavé krídlo od nádvorja

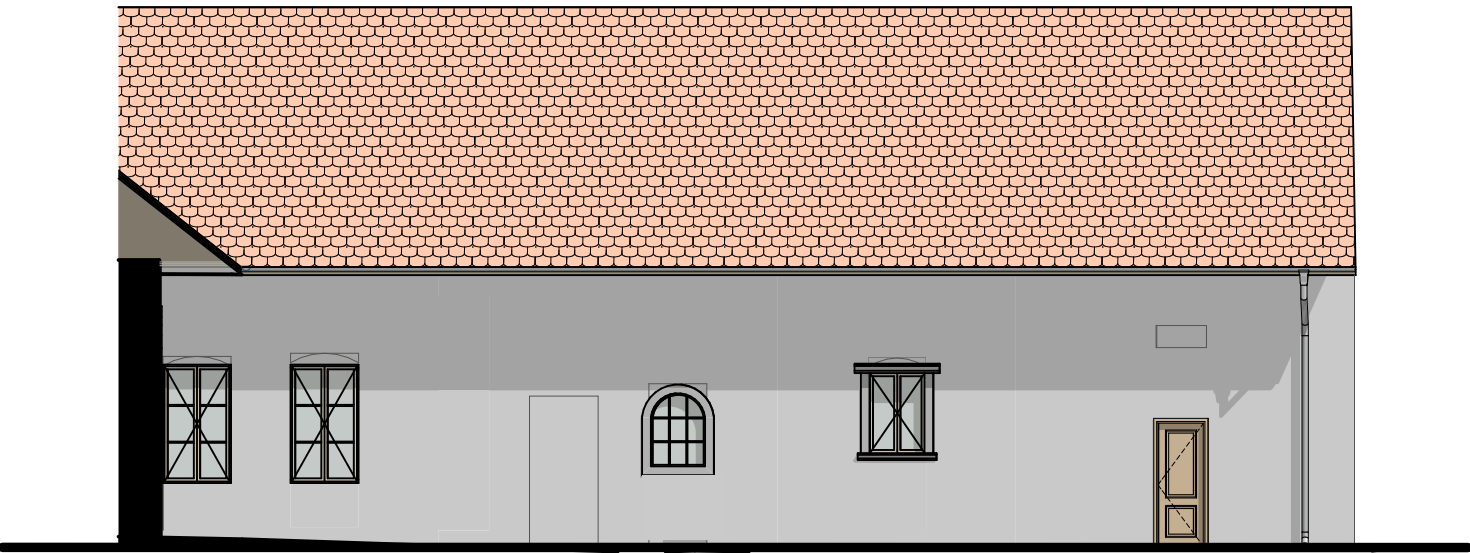


Bočný vnútrotný pohľad južný,od nádvorja

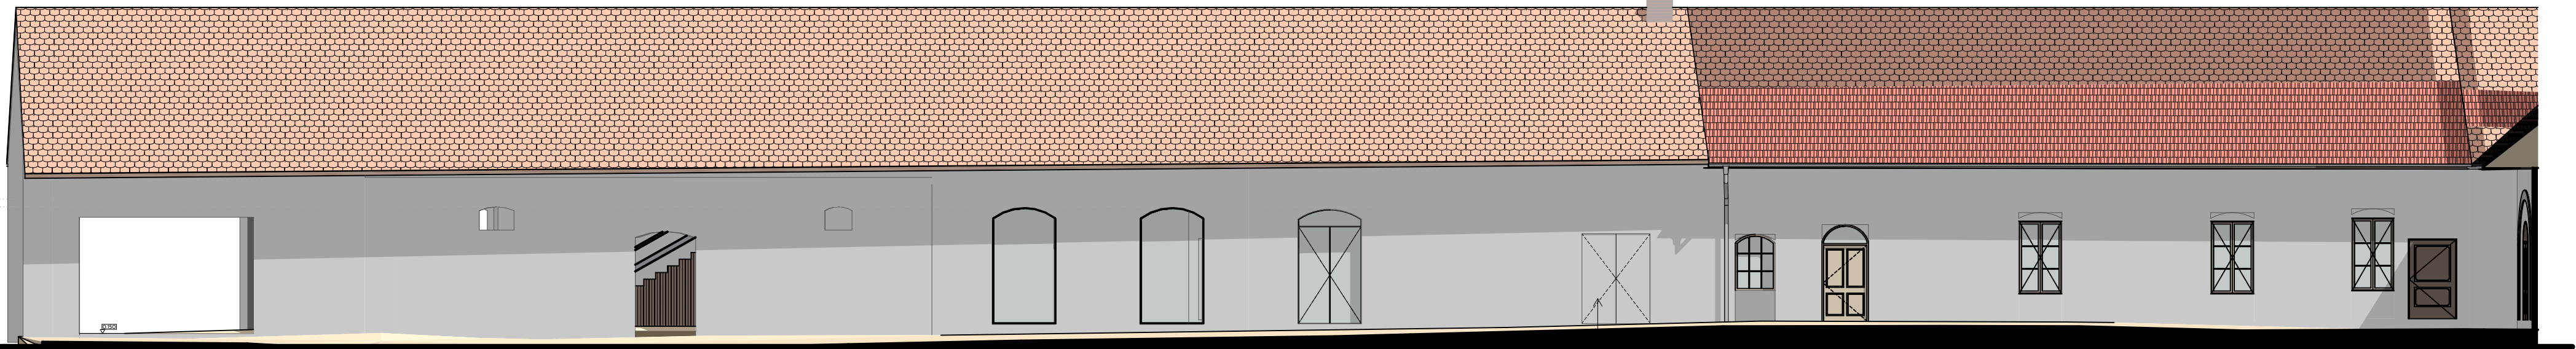

Riešenie dverí so skrytou zárubňou,
krídlo v omietke -technická m.




Dvere vložené do sklenenej výplne
vstupné priestory do múzea



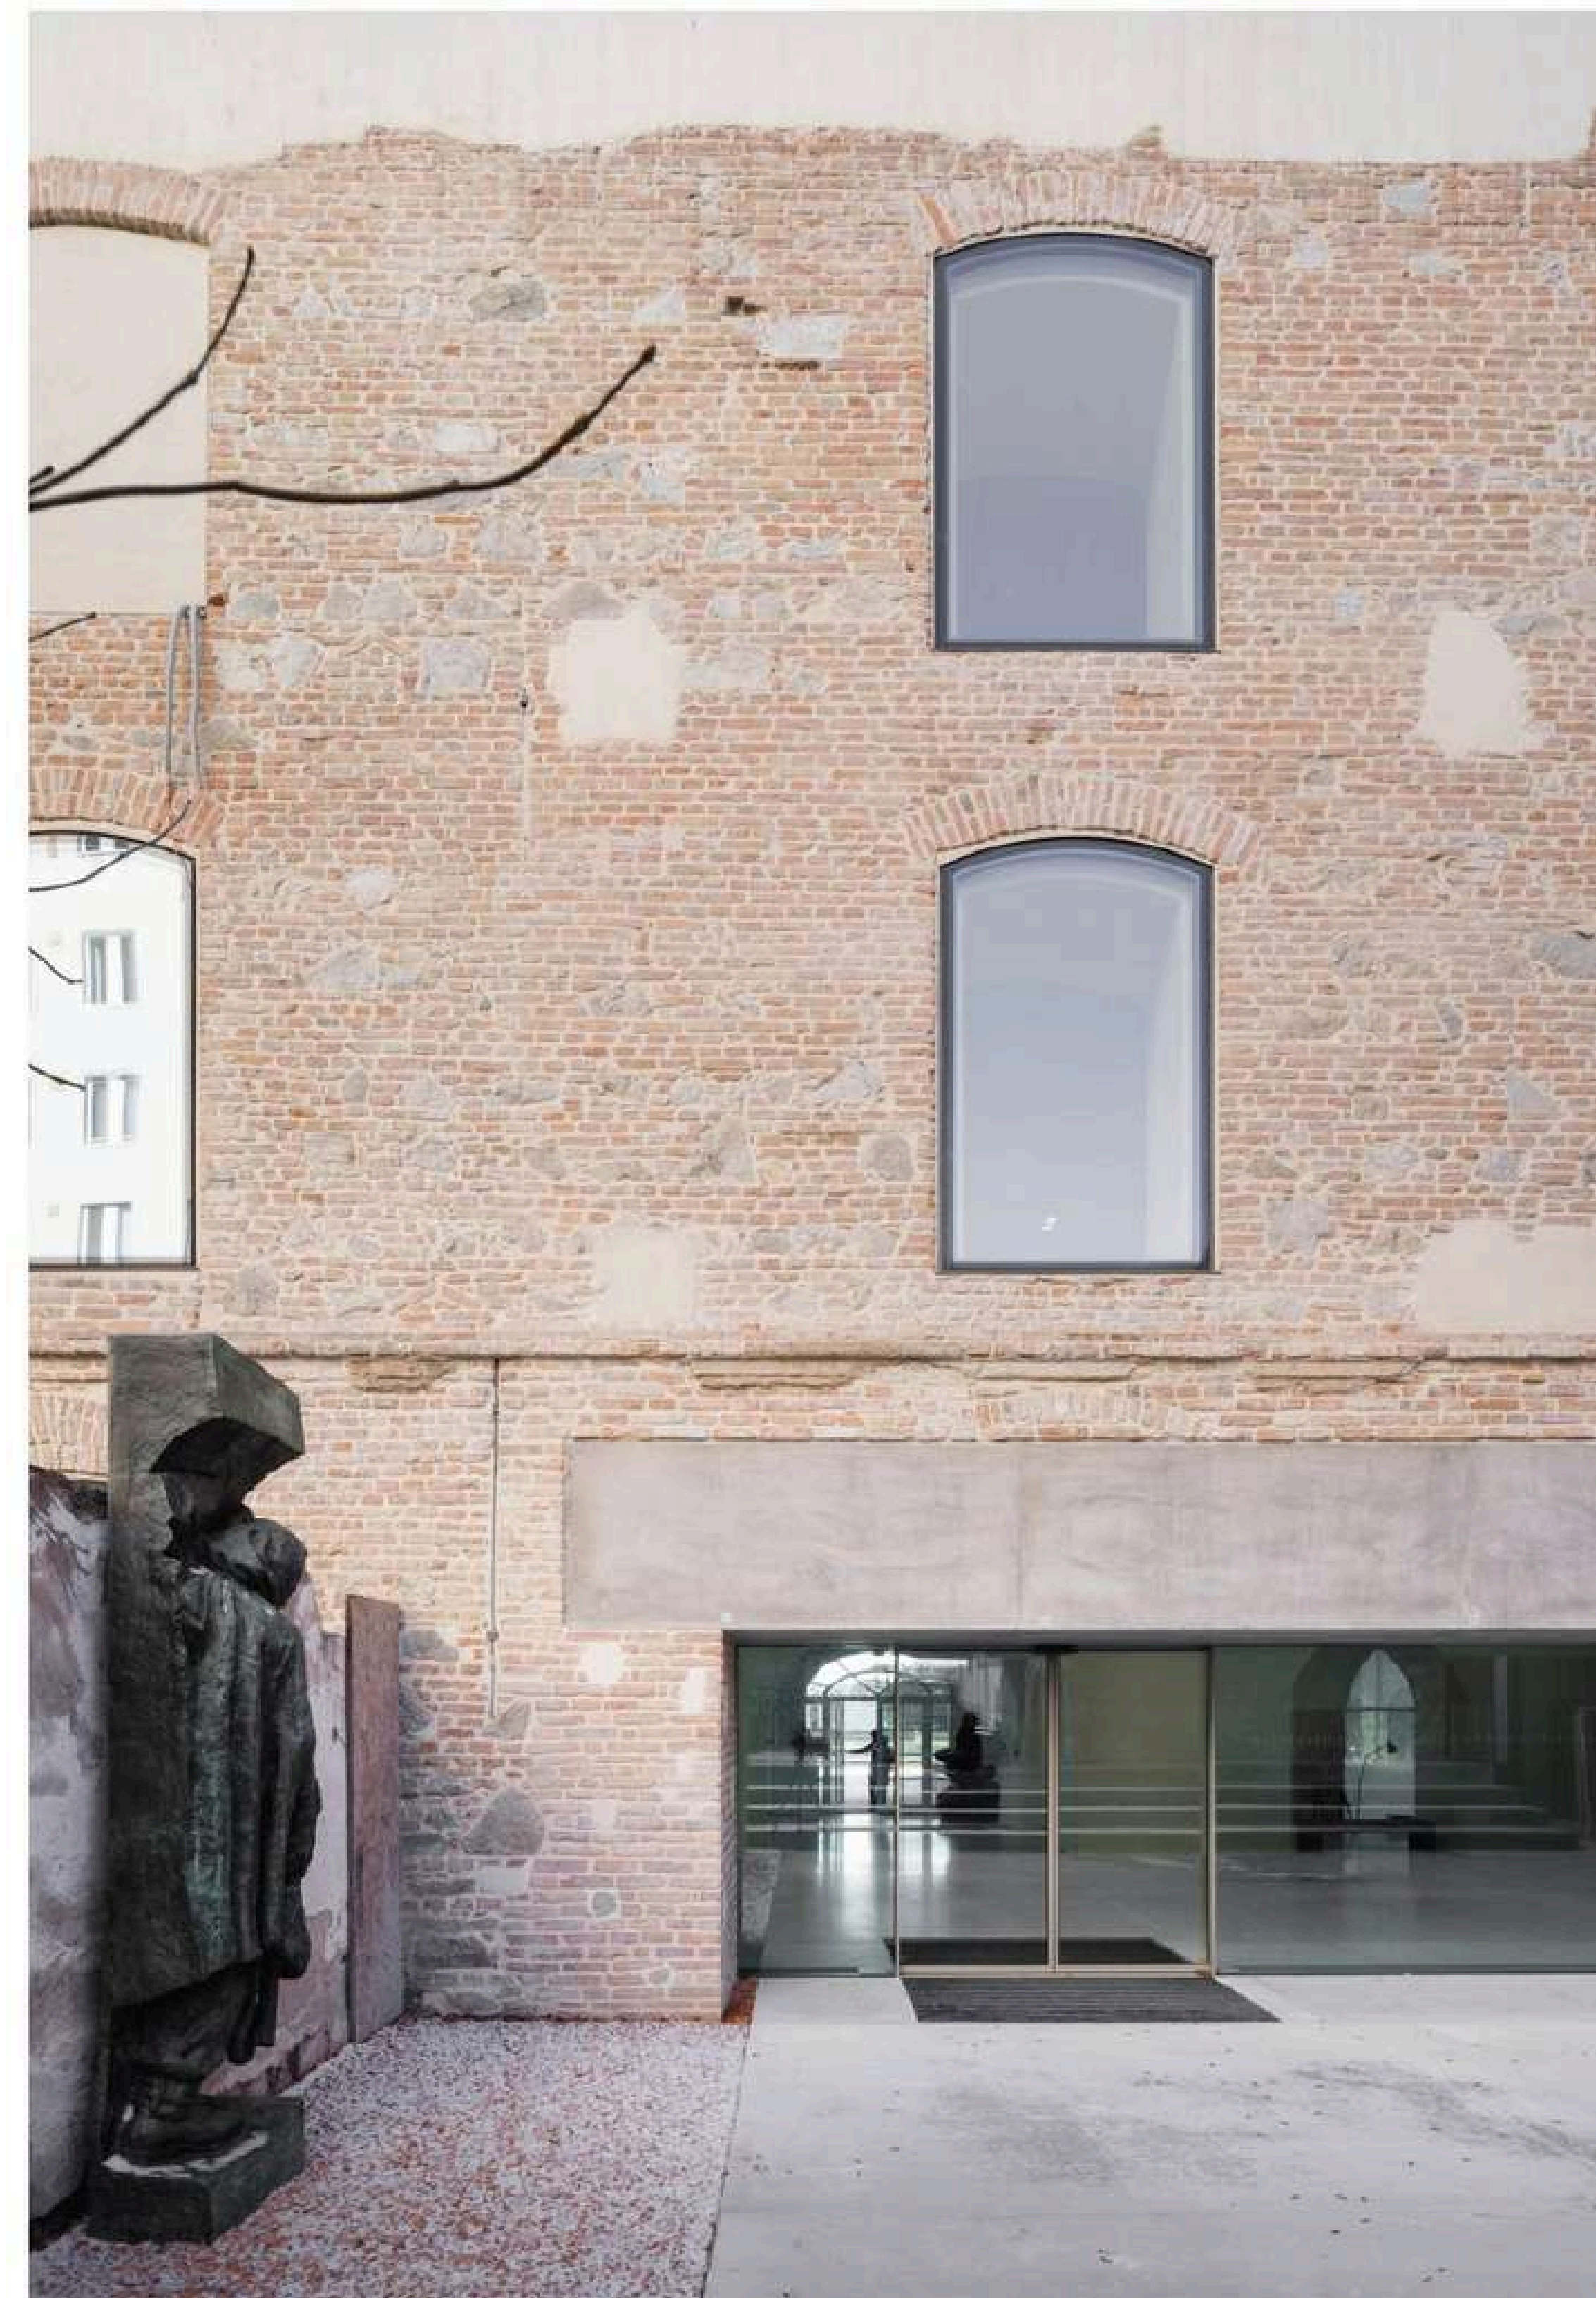


Fixné okenné konštrukcie s minimalnou šírkou rámu
kaviareň





Dočasné tieniace konštrukcie pre akcie na nádvorí

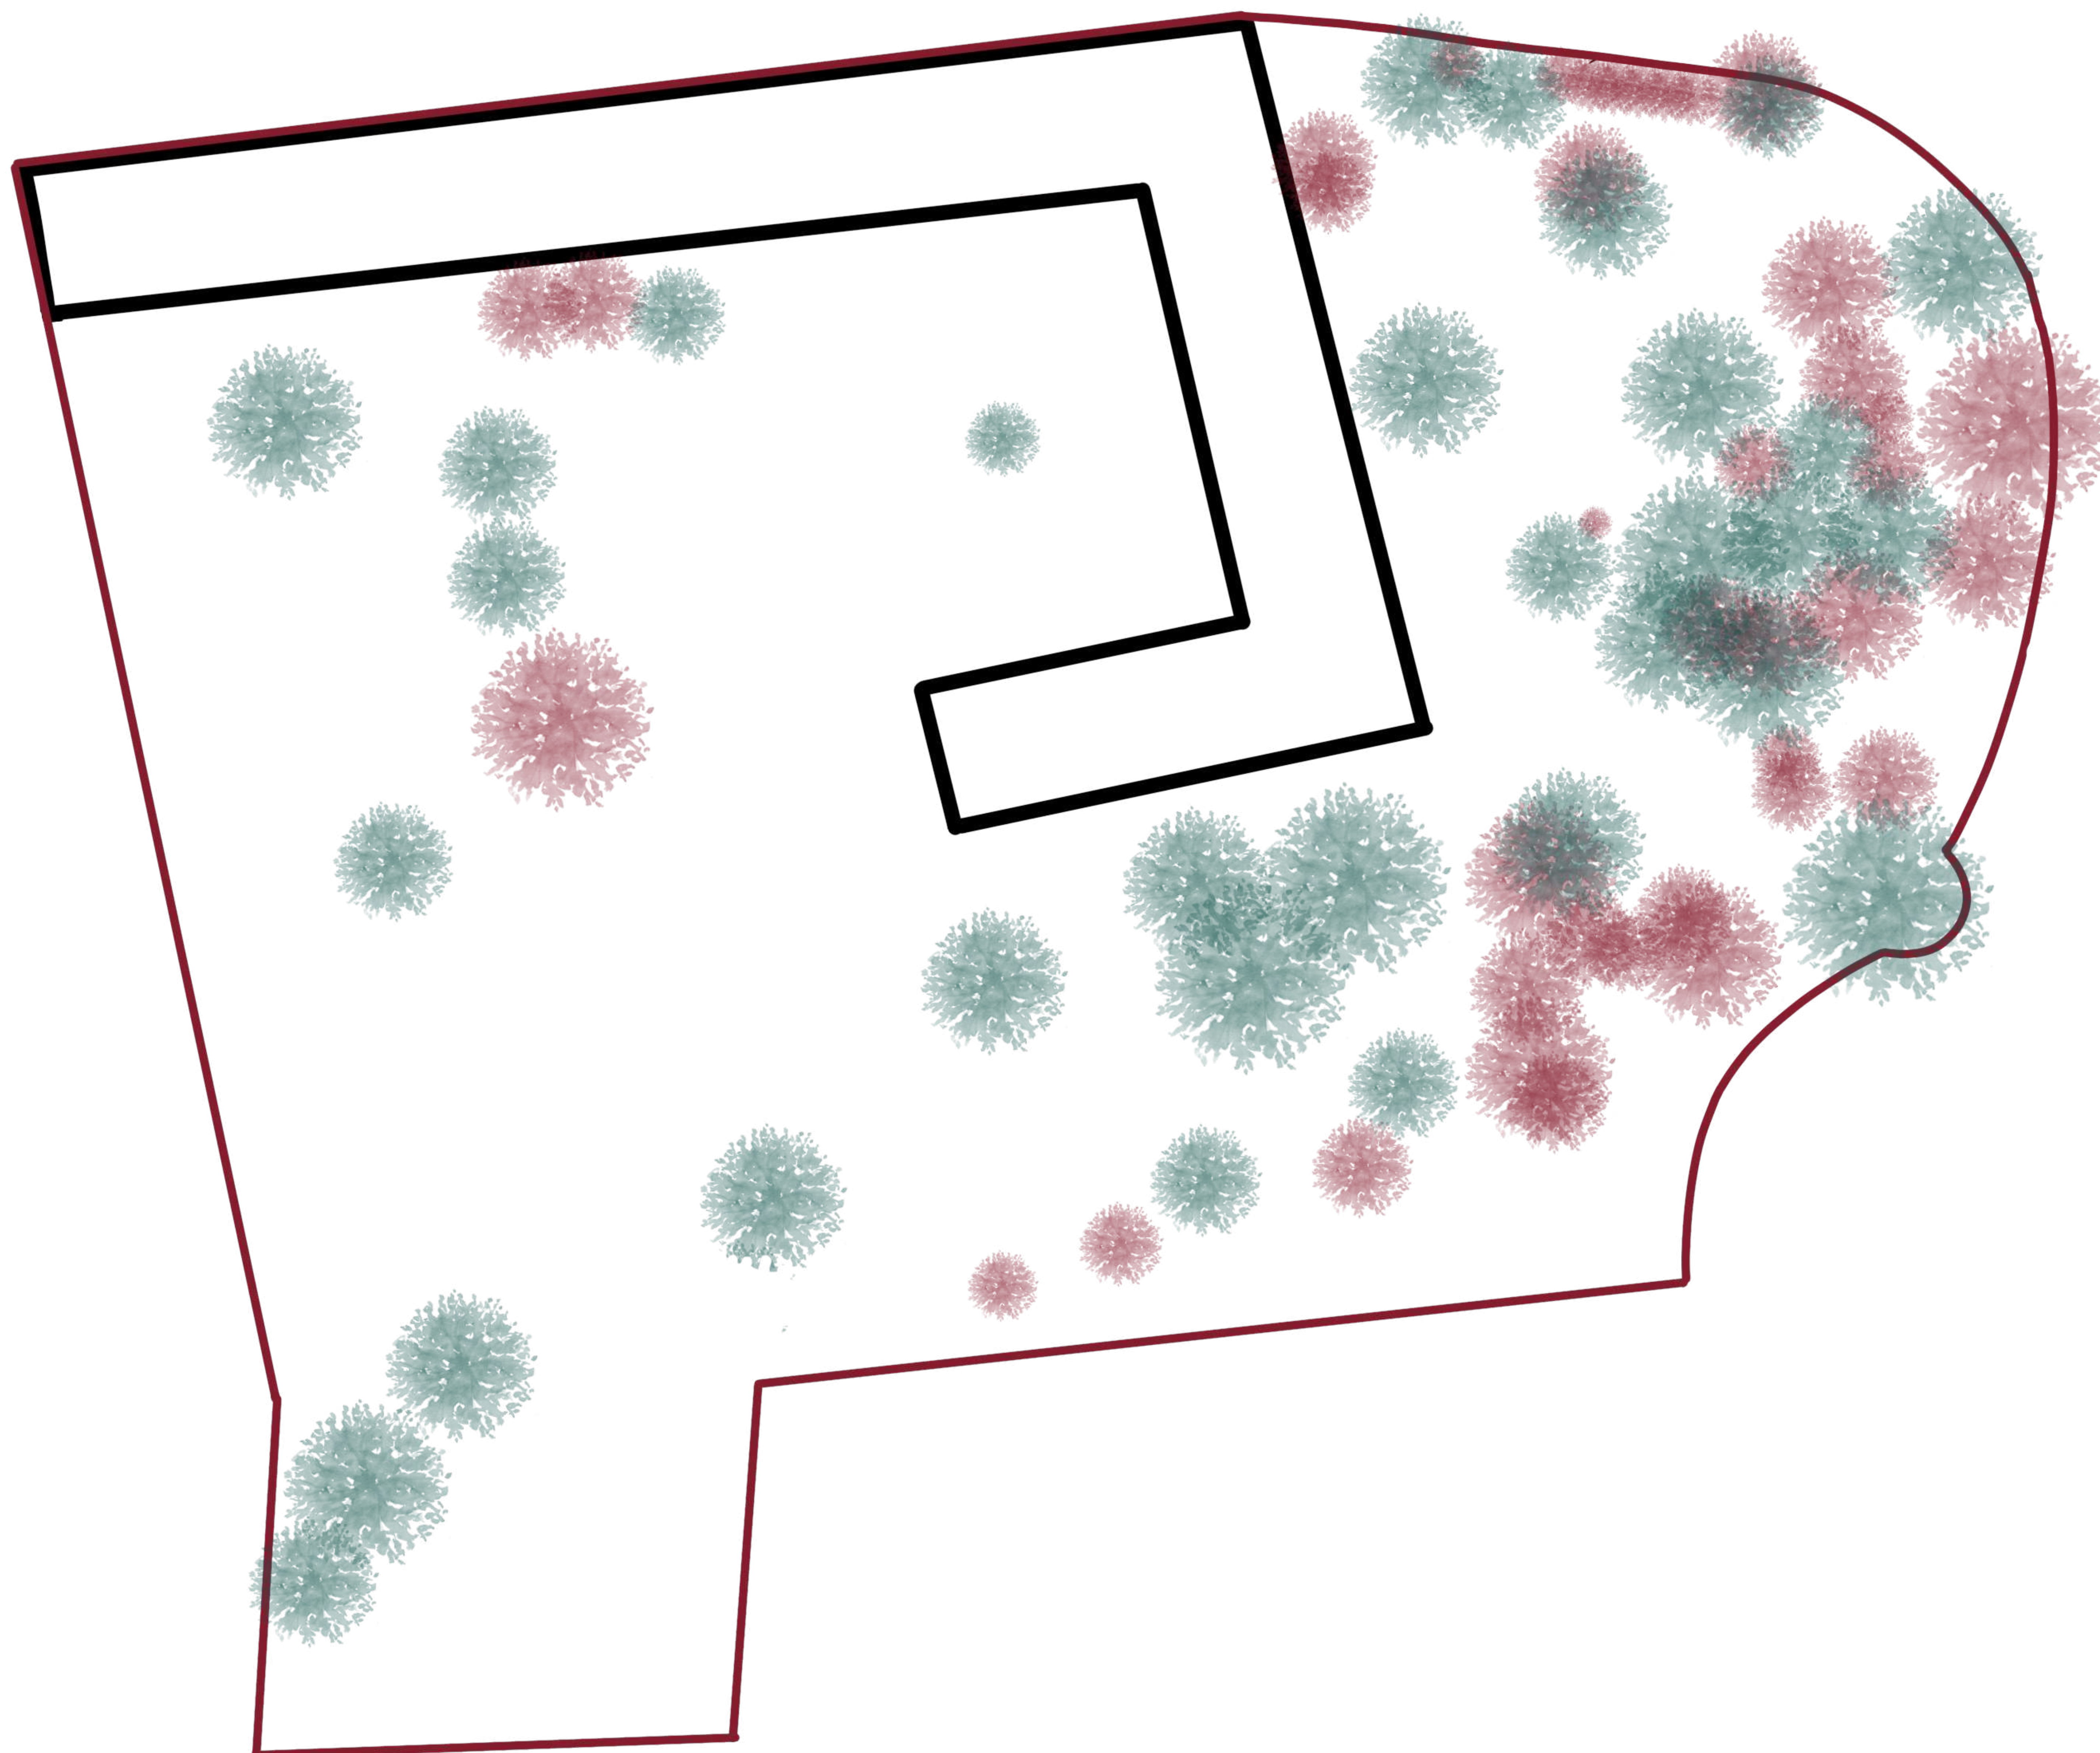

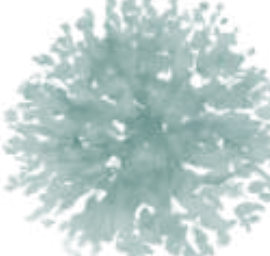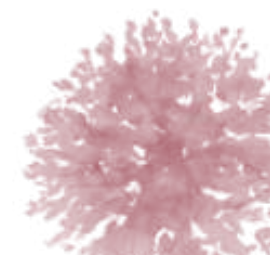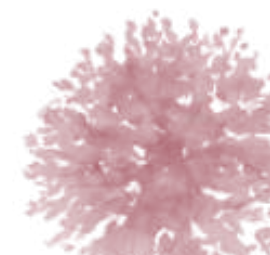-  Aktuálny strom
-  Navrhovaný strom
-  Odstraňovaný strom

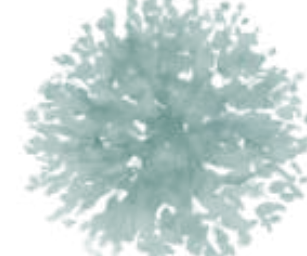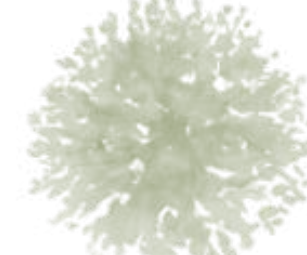

-  Aktuálny strom
-  Navrhovaný strom
-  Odstraňovaný strom



Pohľad na sprístupnenie fragmentu Országovho kaštieľa



Predný pohľad



Záhrada