


SITUÁCIA ŠIRŠÍCH VZŤAHOV, M = 1:1000

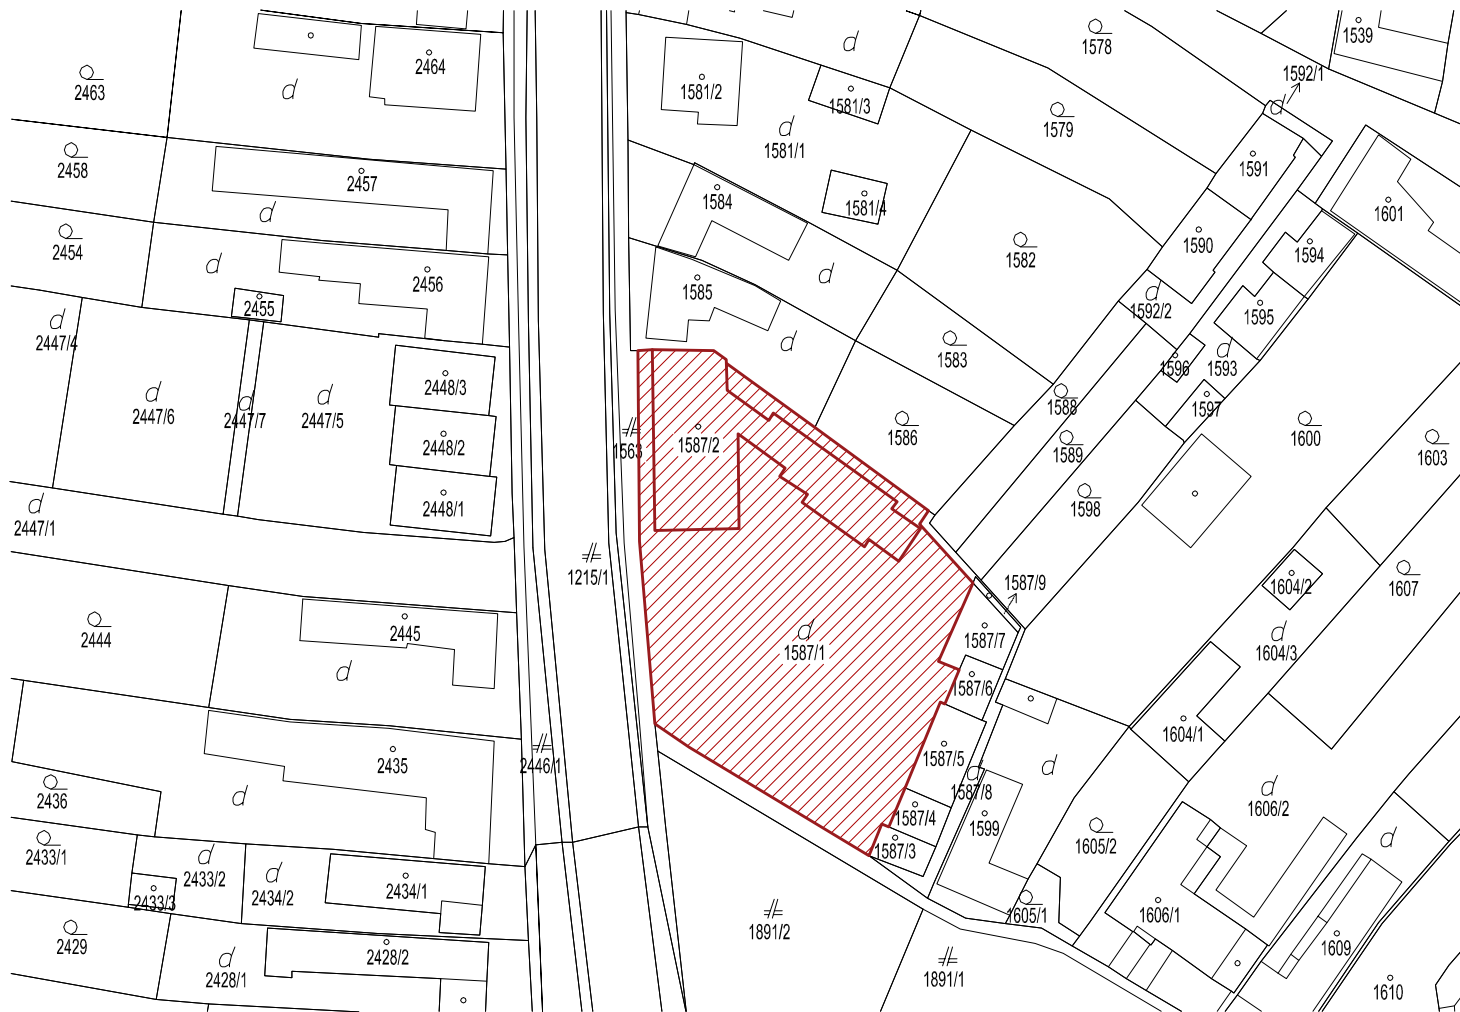


PODKLAD NA KATASTRÁLNEJ MAPE

LEGENDA



MIESTO REKONŠTUOVANÉHO OBEČNÉHO ÚRADU

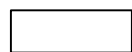

OKOLITÉ OBJEKTY - ČACHTICE



ORNÁ PÔDA




DVOR



BUDOVA



VEREJNÁ KOMUNIKÁCIA

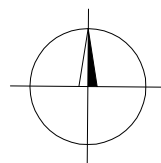

PROJEKTOVÁ DOKUMENTÁCIA JE SÚČASŤOU ARCHITEKTONICKÉHO DIELA A PODLEHA AUTORSKÉMU ZÁKONU Č.185/2015 Z.Z. PREZENTOVANÉ TECHNICKÉ VÝKRESY A VŠETKY TEXTOVÉ SÚČASTI PROJEKTU DEFINIJÚ DIELO, ALEBO JEHO ČASŤ. Z TOHO TITULU JE PROJEKT DUŠEVNÝM MAJETKOM AUTORA A PRETO POUŽÍVAŤ, ROZMNOŽOVAŤ A PUBLIKOVAŤ HO MOŽNO IBA SO SÚHLASOM AUTORA. ZMENY V PROJEKTE JE MOŽNÉ VYKONAŤ IBA S PÍSMOÝM SÚHLASOM AUTORA !

0,000 = 180,000 M N.M.

PROJEKT PRE VYDANIE STAVEBNÉHO POVOLENIA NENAHRÁDZA REALIZAČNÝ PROJEKT !

| | | | | | |
|---|--|--|---|---|--|
| AUTOR | ING. ROMAN HANÁK, aut. ing. | NÁZOV STAVBY ZNIŽENIE ENERGITECKEJ NÁROČNOSTI BUDOVY OcÚ ČACHTICE | STAVEBNÍK OBEČ ČACHTICE, MALINOVSKÉHO 769, PSČ.: 916 21 ČACHTICE | | |
| PROJEKTANT STAVBY | ING. ROMAN HANÁK, aut. ing. | | MIESTO STAVBY ČACHTICE | KATASTRÁLNE ÚZEMIE ČACHTICE | |
| ZODPOVEDNÝ PROJEKTANT | ING. ROMAN HANÁK, aut. ing. | | | | |
| VYPRACOVAL | ING. ROMAN HANÁK, aut. ing. | | PARCELA ČÍSLO 1587/1, 1587/2 | STUPEŇ PROJEKT PRE VYDANIE STAVEBNÉHO POVOLENIA | |
| <div> HR-PROJECT, s.r.o. ING. ROMAN HANÁK, aut. ing., BUDOVATEĽSKÁ 1159/10, 925 72 SELICE, MOBIL : 0949 550 762 web.: www.hrproject.sk, e-mail: info@hrproject.sk</div> | OBJEKT / ČASŤ PROJEKTU SO01 - OBEČNÝ ÚRAD ARCHITEKTÚRA | DÁTUM AUGUST 2021 | ARCHÍVNE ČÍSLO 60/2021 | | |
| | OBSAH VÝKRESU SITUÁCIA ŠIRŠÍCH VZŤAHOV | FORMÁT A4 | MIERKA 1 : 1000 | Č. VÝK. A01 | |