


KOORDINAČNÁ SITUÁCIA

$M = 1:250$

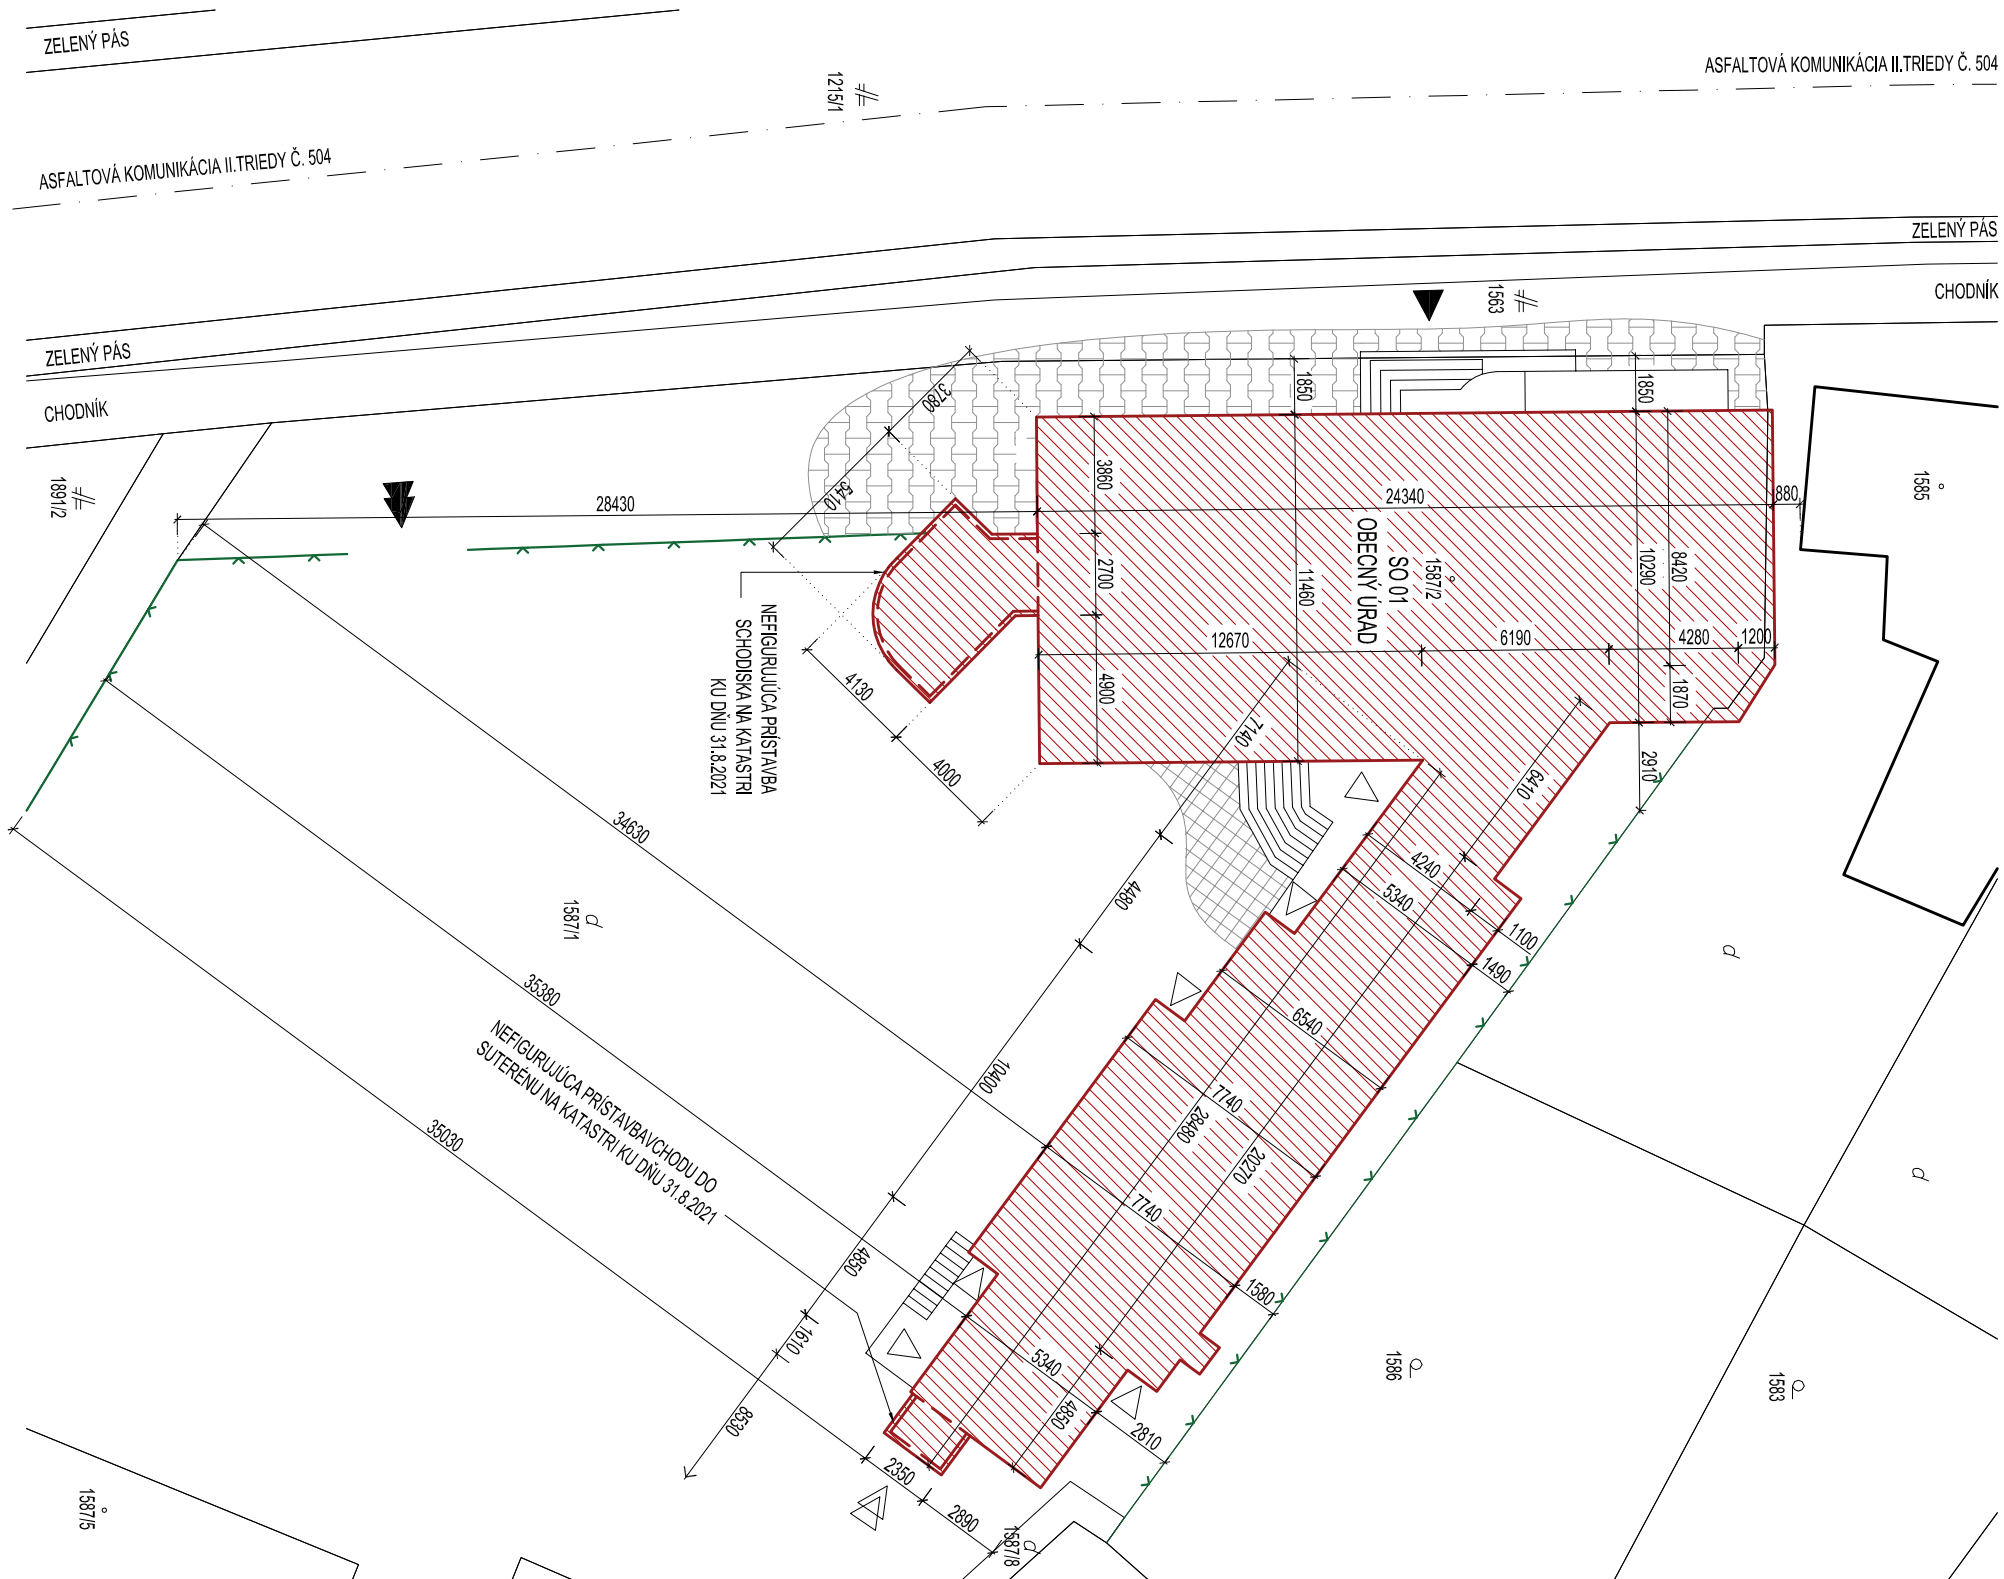

PODKLAD NA KATASTRÁLNEJ MAPE




LEGENDA

- NAVRHOVANÉ STAVEBNÉ ÚPRAVY OBECNÉHO ÚRADU
 EXISTUJÚCA SPEVNENÁ PLOCHA - BETÓNOVÁ DLAŽBA
 EXISTUJÚCA ODSTAVNÁ PLOCHA - BETÓNOVÁ DLAŽBA
 OS CESTNEJ KOMUNIKÁCIE
 EXISTUJÚCE OPLIETENIE POZEMKU
 HLAVNÝ VSTUP DO OBECNÉHO ÚRADU
 VEDLAJŠÍ VSTUP DO OBECNÉHO ÚRADU
 HLAVNÝ VJAZD NA POZEMOK OBECNÉHO ÚRADU
 HLAVNÝ VSTUP DO SUTERÉNU OBECNÉHO ÚRADU

POZNÁMKA


OBRTYS OBJEKTU JE NAKRESLENÝ SPOLU S TEPELNOU IZOLÁCIOU HR.: 150 MM
PRESNÝ ROZSAH BETÓNOVEJ SPEVNIENEJ PLOCHY SA URČÍ NA ZÁKLADE PREDREALIZAČNÝCH PRÁČ
PRED ZÁJACÍM STAVEBNÝM PRÁČ JE NUTNÉ VYTYČENIE VŠETKÝCH INŽINIERSKÝCH SIETÍ PODLA STN 730423
PRI SÚBEHU A KRÍŽOVANÍ VEDENÍ INŽINIERSKÝCH SIETÍ MUSIA BÝŤ DODRŽANÉ ODSTUPOVÉ VZDIALENOSTI V ZMYSLE PLATNÝCH PREDPISOV
PRED ZÁJACÍM STAVEBNÝM PRÁČ JE NUTNÉ STANOVENIE PRESNÉJ HRANICE MEDZI SPOLOČNEJ PARCELY Č.: 1585, NAKOLIKO STAVBA PODLA
AKTUÁLNEHO KATASTRA SA MACHÁDZA NA SPOLOČNEJ HRANICI. V TOMTO PRÍPADE JE NUTNÉ SÚHLASNE STANOVISKO OD VLASTNÍKU SUSEDNÝCH PARCIEL

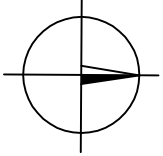

PROJEKTOM A DOKUMENTÁCIA JE SÚČASŤ OU ARCHITEKTONICKÉHO DIELA A PODLEHÁ AUTORSKÉMU ZÁKONU Č. 182/2015 Z.Z. PREZENTOVANÉ TECHNICKE VÝKRESY A ŠESTY TEXTOVÉ SÚČASŤI PROJEKTU IDENTIFIKUJÚ DIELO, ALBO JEHO ČASŤ. Z TOHO TITULU JE PROJEKT DÍŠŤENÝM MAJETKOM AUTORA A PREDŤOŽUJÁ. ROZMNOŽOVÁŤ A PUBLIKOVÁŤ HO MOŽNO IBA SO SÚHLASOM AUTORA. ZMENY V PROJEKTE JE MOŽNÉ VYKONÁVŤ IBA S PÍSOMNÝM SÚHLASOM AUTORA.

 $0,000 = 180,000 \text{ M.N.M.}$

PROJEKT PRE VYDANIE STAVEBNÉHO POVOLENIA NENAHRAĐZA REALIZAČNÝ PROJEKT!

AUTOR	ING. ROMAN HANÁK, aut. ing.	NÁZOV STAVBY		STAVEBNÍK
PROJEKTANT STAVBY	ING. ROMAN HANÁK, aut. ing.	ZNIŽENIE ENERGIECKEJ		OBEC ČACHTICE, MALINOVSKÉHO 789, PŠČ.: 916 21 ČACHTICE
ZODPOVEDNÝ PROJEKTANT	ING. ROMAN HANÁK, aut. ing.	NÁROČNOSTI BUDOVY		MESTO STAVBY
VÝRADOVAL	ING. ROMAN HANÁK, aut. ing.	OCÚ ČACHTICE		ČACHTICE
<div></div> <div>HR-PROJECT, s.r.o. ING. ROMAN HANÁK, aut. ing., BUDOVATEĽSKÁ 1159/10, 925 72 SELČE, MOBIL: 0949 550 762 web: www.hrprirod.sk, email: hrio@hproject.sk</div>	OBJEKT ČASŤ PROJEKTU		PARCELA ČÍSLO	STUPEŇ
	S001 - OBECNÝ ÚRAD		15837/1, 1587/2	PROJEKT PRE VYDANIE STAVEBNÉHO POVOLENNIA
	ARCHITEKTÚRA			
	OBSAH VÝKRESU		DÁTUM	ARCHÍVNE ČÍSLO
	KOOORDINAČNÁ SITUÁCIA		FORMÁT	MIERKA
		A3	1 : 250	A02