


PÔDORYS 1S - EXISTUJÚCI STAV

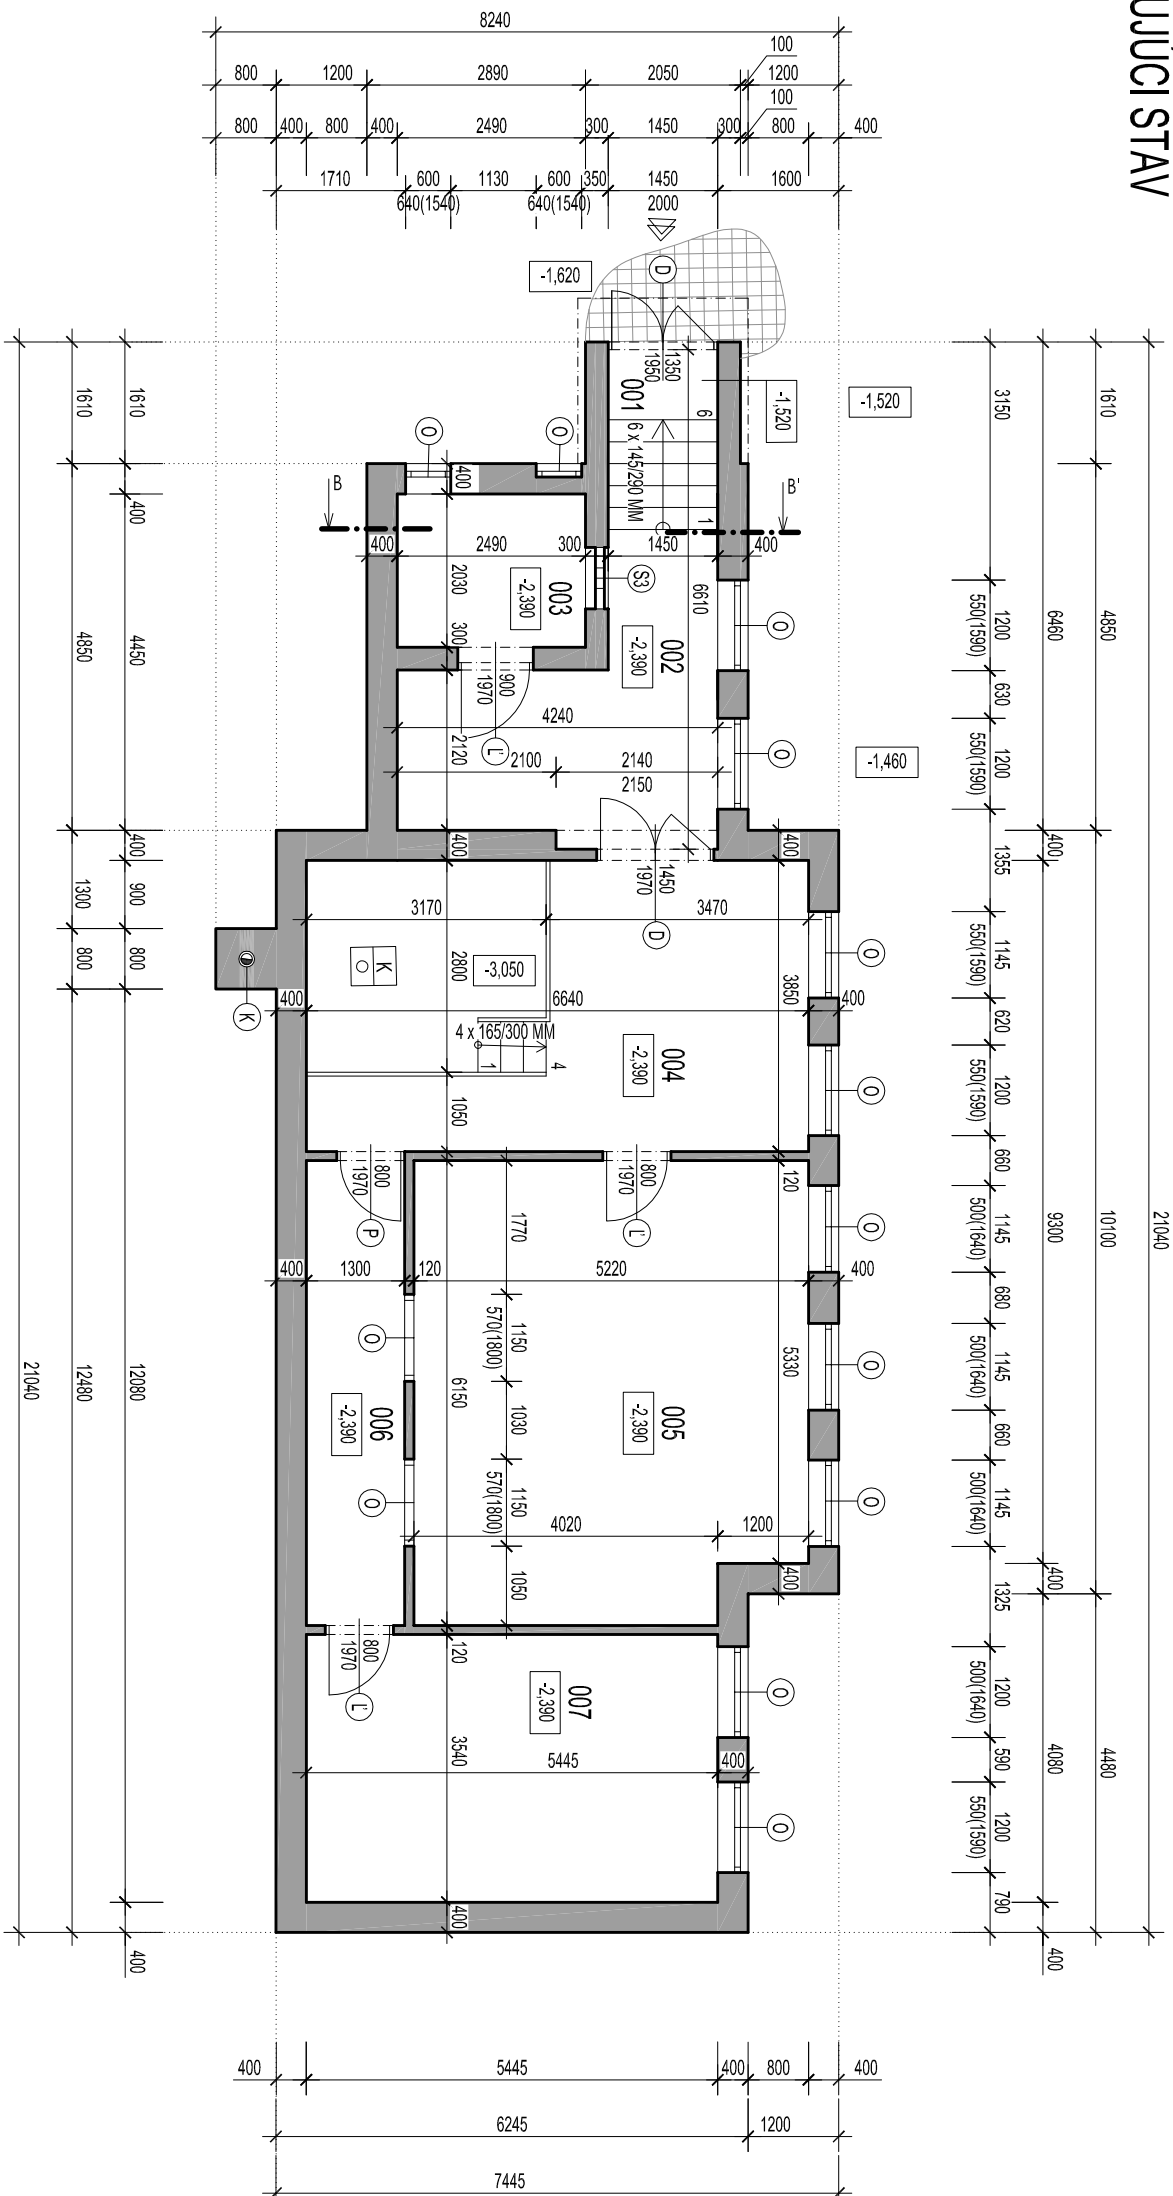


$M = 1:100$




VÝPIS MIESTNOSTÍ, PLOCH A PОВRCHOVÝCH ÚPRAV - 1S							
02N.	NÁZOV MIESTNOSTI	PLOCHA [m²]	SVETLA VÝŠKA [m]	PODLAHA	STENY	STROP	POZNÁMKY
001	SCHODISKO	3,45	2,00	BETONOVÝ POTER	VÁPENOCEMENTOVÁ OMIETKA	VÁPENOCEMENTOVÁ OMIETKA	
002	CHODBA	12,22	2,37	BETONOVÝ POTER			
003	SKLAD 1	5,26	2,37	BETONOVÝ POTER			
004	KOTLOVNÁ	25,56	2,37	BETONOVÝ POTER			
005	SKLAD 2	31,12	2,37	BETONOVÝ POTER			
006	CHODBA	8,00	2,37	BETONOVÝ POTER			
007	SKLAD 3	19,26	2,37	PVC			

CELKOVÁ PLOCHA: 104,87 M²

LEGENDA


- | | |
|--|--|
|  | EXISTUJÚCE ZAMERANÉ STAVEBNÉ KONŠTRUKCIE |
|  | EXISTUJÚCA SPEVNEJÁ PLOCHA - BETÓNOVÁ DLAŽBA |
|  | HLAVNÝ VSTUP DO SUTERÉNU OBECEHNO ÚRADU |
| ⓪ | EXISTUJÚCE DREVENÉ OKNÁ |
| ① | EXISTUJÚCE LAVOTČINÉ DVERE OCELOVÉ / DREVENÉ |
| ② | EXISTUJÚCE PRAVOTŮČNÉ DVERE OCELOVÉ / DREVENÉ |
| ③ | EXISTUJÚCE DVOUKRÍDLOVÉ DVERE OCELOVÉ |
| ④ | SKLOBETÓN - ŠÍRKA 810 MM, VÝŠKA 410 MM, VÝŠKA OK |
| ⑤ | EXISTUJÚCE KOMINOVÉ TELESO |

RIEŠENA ČAST OBJEKTU

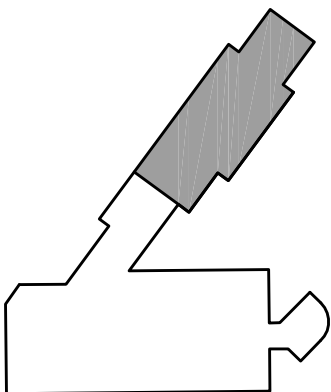

POZNÁMKA


PRE EXISTUJÚCI STAVENÝ OBJEKT NEBOLO ZHOTOVENÝ STAVEBNO - TECHNICKÝ PRIESKUMOM
EXISTUJÚCE KONŠTRUKCIE SÚ ZAKRESLENÉ NA ZÁKLADE ZAMERANIA ZO DŇA 14.6.2021
KOŤOVÝ PŘIEDUCH JE STAVOVENÝ NA ZÁKLADE ODHADU

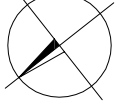

PROJEKTOVA DOKUMENTACIJA JE SUČASŤ O ARCHITEKTONICKÉHO DIELA A POULIHA AUTORSKÉMU ZÁKONU Č. 185/1996 Z. Z. PREZENTOVANÉ TECHNICKÉ KRESBY A SESTRA TEXTOVÉ SUČASŤI PROJEKTU JEDINOU DIELO, ALBO JEHO ČASŤ. Z TOHO TULI JE PROJEKT DŮŠEVNÝM MAJETKOM AUTORA A PREDPOKLÁDÁ HO MOŽNO IBA SO SÚHLASOM AUTORA. ZIEM V PROJEKTE JE MOŽNÉ VYKONÁŤ IBA S PÍSOMNÝM SÚHLASOM AUTORA:

$$0,000 = 180,000 \text{ M.N.M.}$$

PROJEKT PRE VYDANIE STAVEBNÉHO POVOLENIA NENAHRADZA REALIZAČNÝ PROJEKT!

AUTOR	ING. ROMAN HANÁK, aut. ing.	STAVEBNÍK			
PROJEKTANT STAVBY	ING. ROMAN HANÁK, aut. ing.	OBEČ ČAČHTICE, MALINOVSKÉHO 789, PSČ.: 916 21 ČAČHTICE			
ZODPOVEDNÝ PROJEKTANT	ING. ROMAN HANÁK, aut. ing.	MESTO STAVBY ČAČHTICE	KATASTRÁLNE ÚZEMIE ČAČHTICE		
VYPRACOVÁL	ING. ROMAN HANÁK, aut. ing.	PARCELA ČÍSLO	STUPEŇ		
 HR-PROJECT, s.r.o. ING. ROMAN HANÁK, aut. ing., BUDOVATEĽSKÁ 1159/10, 825 72 SELČE, MOBIL.: 0949 550 782 web.: www.hrproujekt.sk, email: info@hrprojekt.sk	OBJEKT / ČASŤ PROJEKTU	PROJEKT PRE VYDANIE STAVEBNÉHO POVOLENIA			
	S001 - OBEČNÝ ÚRAD	1587/1, 1587/2			
	ARCHITEKTÚRA				
	OBSAH VÝKRESU	DÁTUM	AUGUST 2021	ARCHÍVNE ČÍSLO	60/2021
PÔDORYS IS - EXISTUJÚCI STAV	FORMÁT	A3	MIERKA 1 : 100	Č. VÝK. A04	