# REZ A-A' - EXISTUJÚCI STAV
M = 1:50

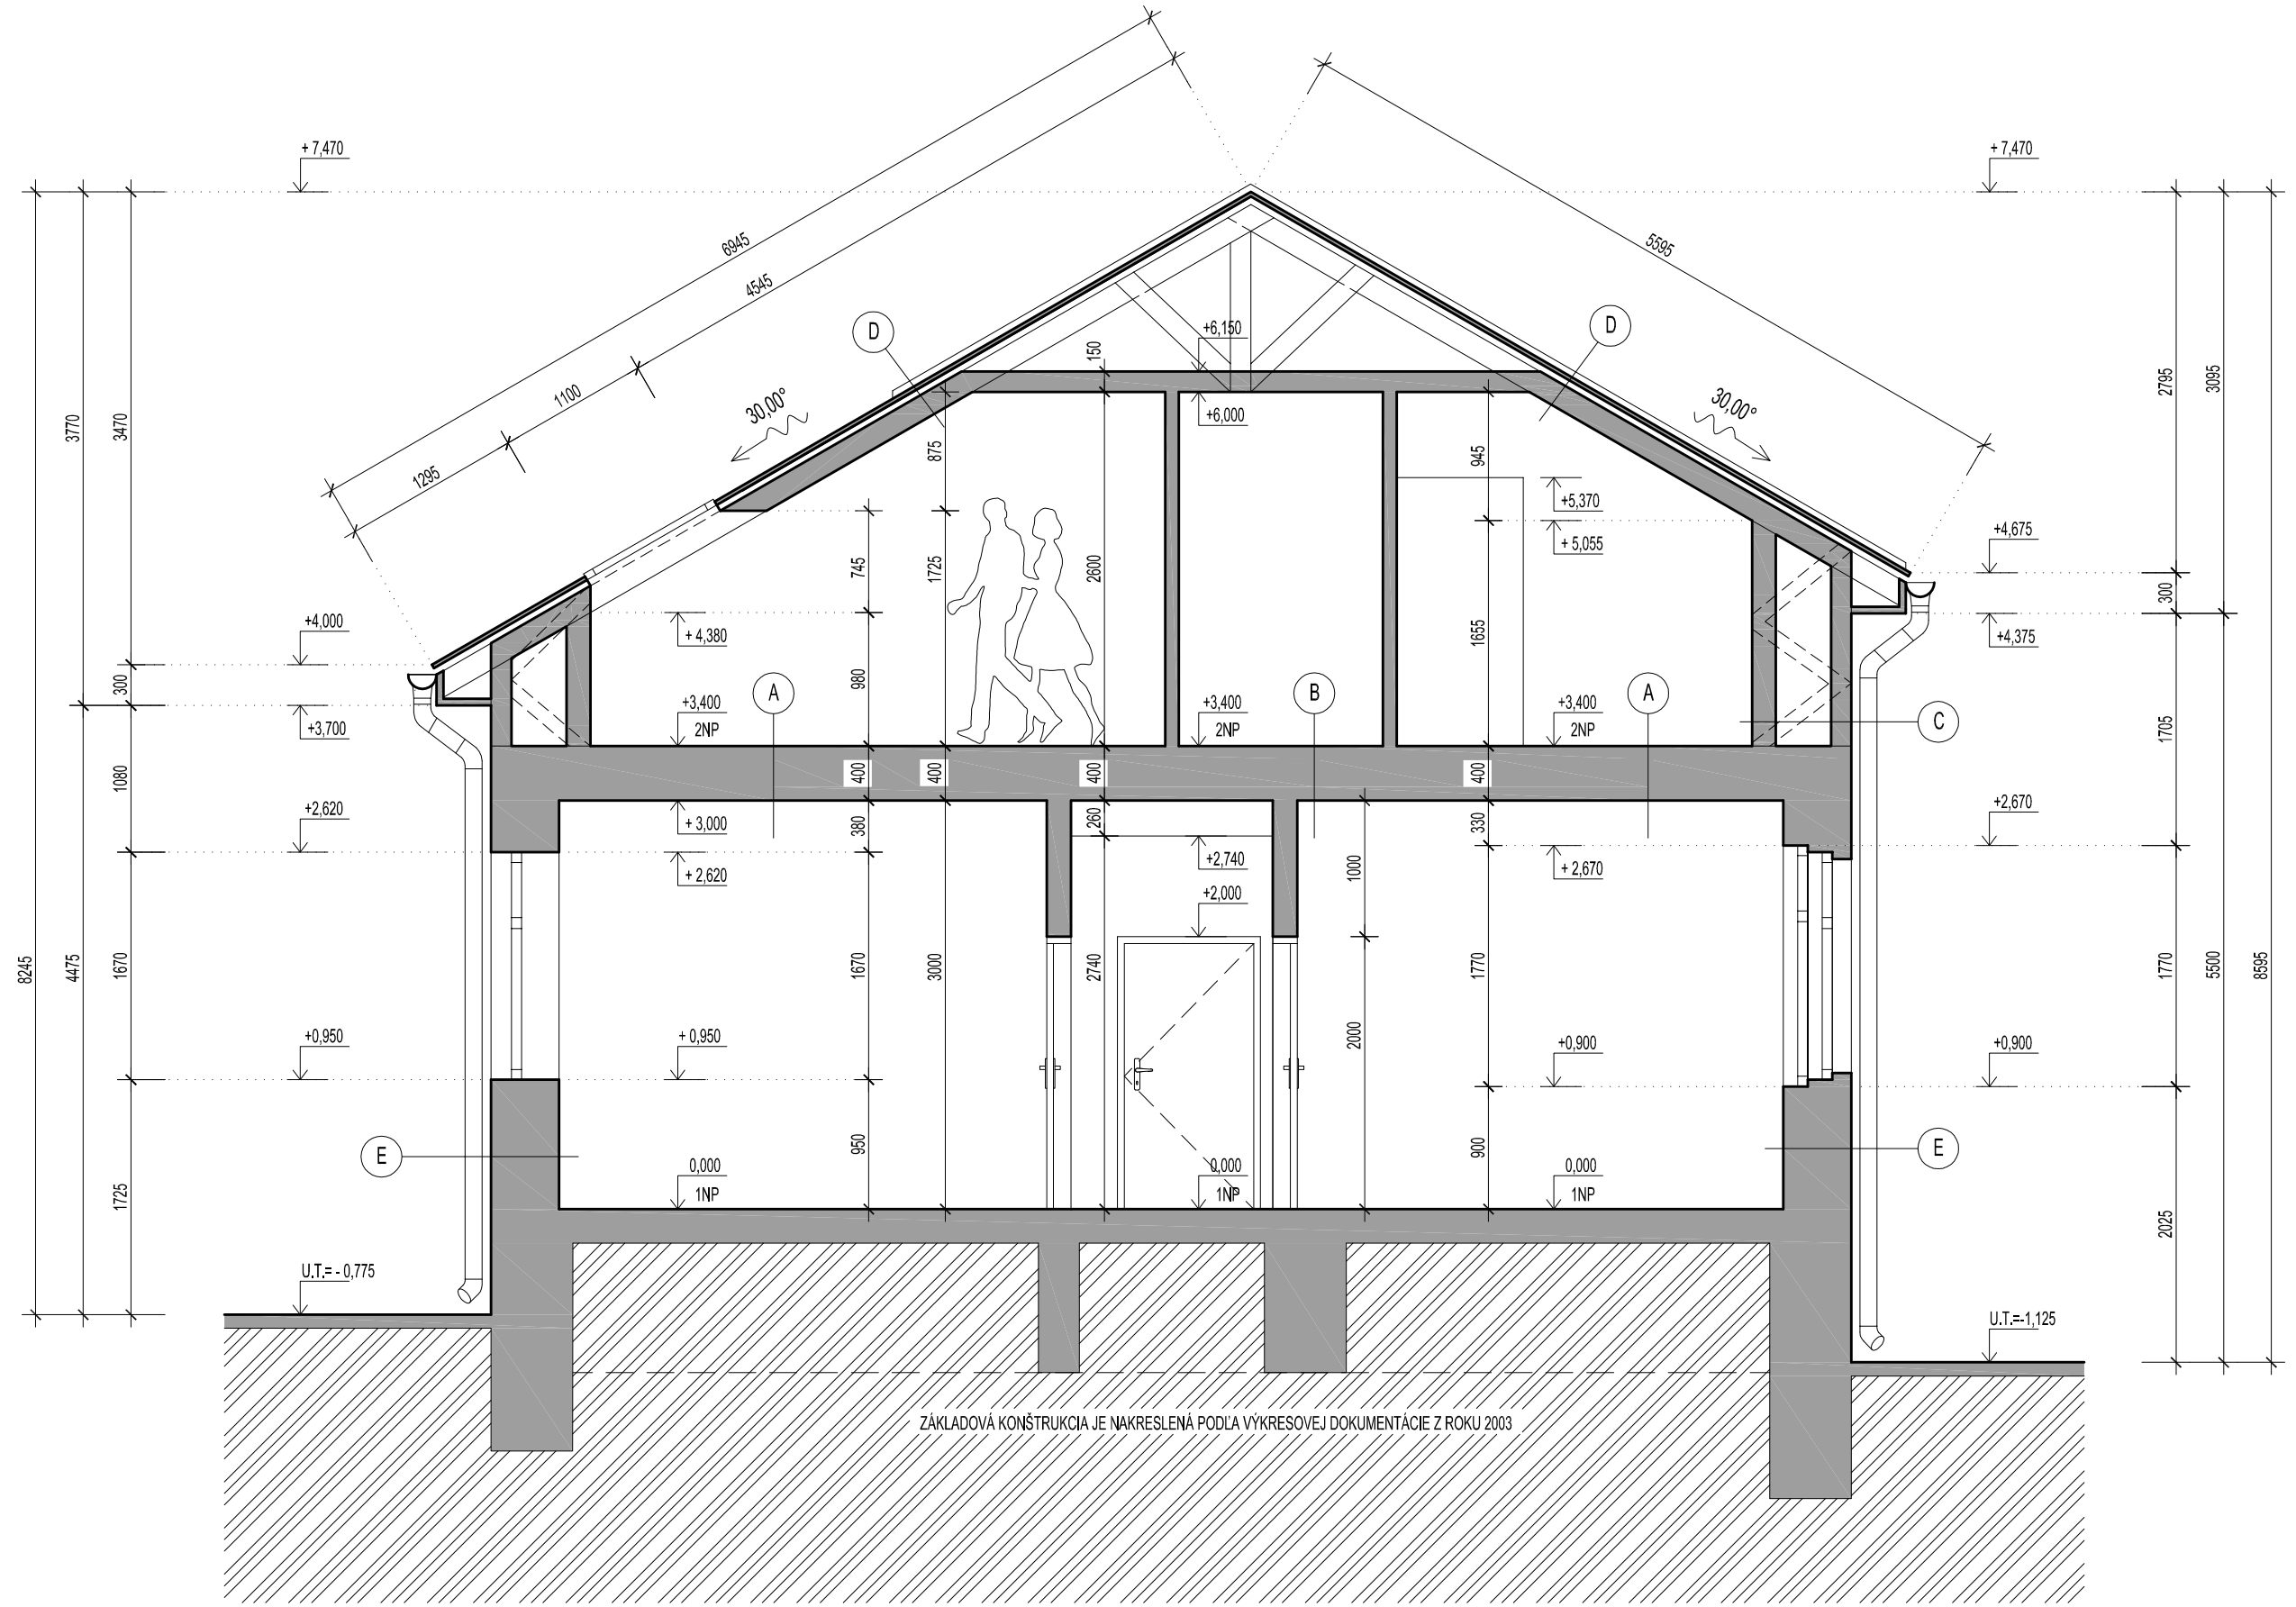

VÝPIS SKLADIEB

A	PARKETY + PODLOŽKA Z POLYSTYRÉNOVEJ PENY	15 MM	NEPREVERENÁ SKLADBA
	ŽELEZOBETÓNOVÁ VYSTUŽENÁ MEMBRÁNA	60 MM	
	ŠKVAROBETÓNOVÝ POTER	60 MM	
	ŠKVAROBETÓNOVÉ STROPNÉ VLOŽKY	240 MM	
	INTERIÉROVÁ OMIETKA	25 MM	
B	KERAMICKÁ DLAŽBA + LEPIDLO	15 MM	NEPREVERENÁ SKLADBA
	ŽELEZOVETÓNOVÁ VYSTUŽENÁ MEMBRÁNA	60 MM	
	ŠKVAROBETÓNOVÝ POTER	60 MM	
	ŠKVAROBETÓNOVÉ STROPNÉ VLOŽKY	240 MM	
	INTERIÉROVÁ OMIETKA	25 MM	
C	VONKAJŠIE VÝPLŇOVÉ MURIVO + VONKAJŠIA OMIETKA	150 MM	NEPREVERENÁ SKLADBA
	VZDUCHPVÁ MEDZERA	405 MM	
	TEPELNÁ IZOLÁCIA "NOBASIL" + DREVENÁ KONŠTRUKCIA STRECHY	160 MM	
	PAROZÁBRANA		
	SÁDROKARTÓNOVÉ DOSKY	15 MM	
D	ASFALTOVÉ ŠINDLE	4 MM	NEPREVERENÁ SKLADBA
	ASFALTOVÝ PÁS "HYDROBIT"	3,5 MM	
	DREVENÝ ZÁKLOP	25 MM	
	KONTRALATY	30/50 MM	
	KROKVY+ TEPEL. IZOLÁCIA Z MINERÁLNEJ VLNY (160MM)	170 MM	
	PAROZÁBRANA		
	SÁDROKARTÓN	15 MM	
E	INTERIÉROVÁ VÁPENNÁ OMIETKA	25 MM	NEPREVERENÁ SKLADBA
	EXISTUJÚCE MURIVO	450 MM	
	FINÁLNA BRIZOLITOVÁ OMIETKA	25 MM	

LEGENDA

EXISTUJÚCE ZAMERANÉ STAVEBNÉ KONŠTRUKCIE

PÔVODNÝ TERÉN

POZNÁMKA

VŠETKY PÔVODNÉ VRSTVY STAVEBNÝCH KONŠTRUKCIÍ BOLI VYPRACOVANÉ NA ZÁKLADE VÝKRESOVEJ DOKUMENTÁCIE Z ROKU 2003
PRE EXISTUJÚCI STAVEBNÝ OBJEKT NEBOL ZHOTOVENÝ STAVEBNO - TECHNICKÝ PRIESKUM
EXISTUJÚCE KONŠTRUKCIE SÚ ZAKRESLENÉ NA ZÁKLADE ZAMERANIA ZO DŇA 14.6.2021

PROJEKTOVÁ DOKUMENTÁCIA JE SÚČASŤOU ARCHITEKTONICKÉHO DIELA A PODLIEHA AUTORSKÉMU ZÁKONU Č.185/2015 Z.Z. PREZENTOVANÉ TECHNICKÉ VÝKRESY A VŠETKY TEXTOVÉ SÚČASTI PROJEKTU DEFINUJÚ DIELO, ALEBO JEHO ČASŤ. Z TOHO TITULU JE PROJEKT DUŠEVNÝM MAJETKOM AUTORA A PRETO POUŽÍVAŤ, ROZMNOŽOVAŤ A PUBLIKOVAŤ HO MOŽNO IBA SO SÚHLASOM AUTORA. ZMENY V PROJEKTE JE MOŽNÉ VYKONAŤ IBA S PÍSOMNÝM SÚHLASOM AUTORA !

0,000 = 180,000 M N.M.
PROJEKT PRE VYDANIE STAVEBNÉHO POVOLENIA NEENAHRÁDZA REALIZAČNÝ PROJEKT !

AUTOR	ING. ROMAN HANÁK, aut. ing.	NÁZOV STAVBY	STAVEBNÍK		
PROJEKTANT STAVBY	ING. ROMAN HANÁK, aut. ing.	ZNÍŽENIE ENERGITECKEJ NÁROČNOSTI BUDOVY OcÚ ČACHTICE	OBEC ČACHTICE, MALINOVSKÉHO 769, PSČ.: 916 21 ČACHTICE		
ZODPOVEDNÝ PROJEKTANT	ING. ROMAN HANÁK, aut. ing.		MIESTO STAVBY	KATASTRÁLNE ÚZEMIE	
VYPRACOVAL	ING. ROMAN HANÁK, aut. ing.		ČACHTICE	ČACHTICE	
		OBJEKT / ČASŤ PROJEKTU	PARCELA ČÍSLO	STUPEŇ	
		SO01 - OBECNÝ ÚRAD	1587/1, 1587/2	PROJEKT PRE VYDANIE STAVEBNÉHO POVOLENIA	
		ARCHITEKTÚRA			
	HR-PROJECT, s.r.o. ING. ROMAN HANÁK, aut. ing., BUDOVATEĽSKÁ 1159/10, 925 72 SEĽICE, MOBIL : 0949 550 762 web.: www.hrproject.sk, e-mail: info@hrproject.sk	OBSAH VÝKRESU	DÁTUM AUGUST 2021	ARCHÍVNE ČÍSLO 60/2021	
		REZ A-A' - EXISTUJÚCI STAV	FORMÁT 630 x 297	MIERKA 1 : 50	Č. VÝK. A07