



POHLADY - EXISTUJÚCI STAV


M = 1:100

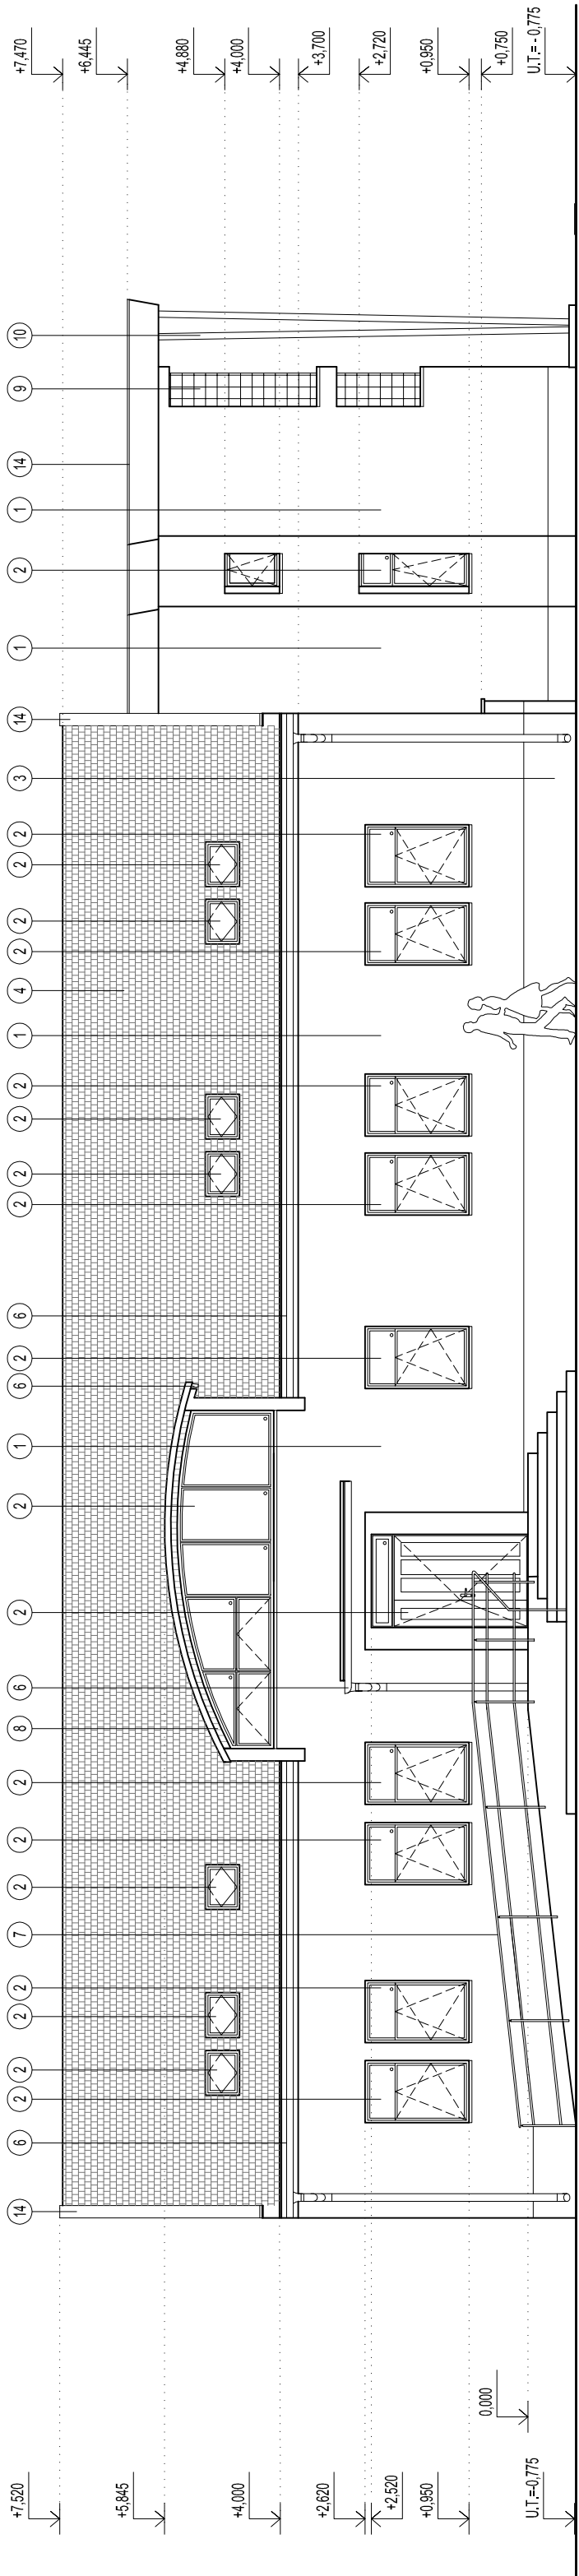

POHLAD ZÁPADNÝ

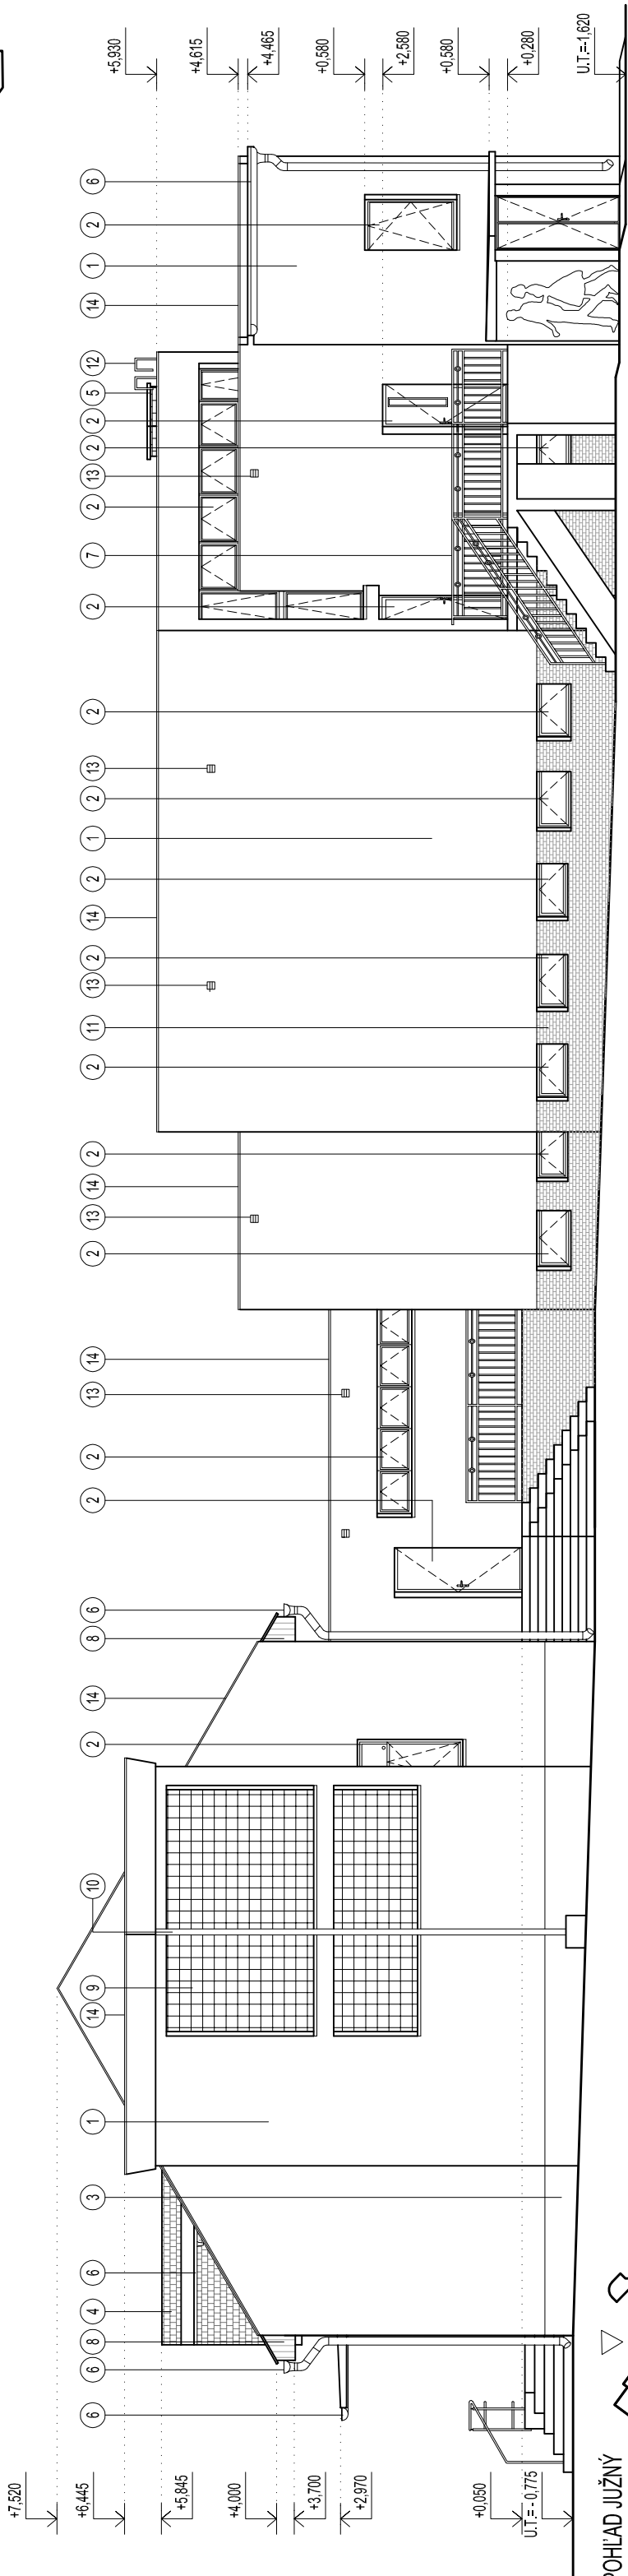

POHLAD JUŽNÝ

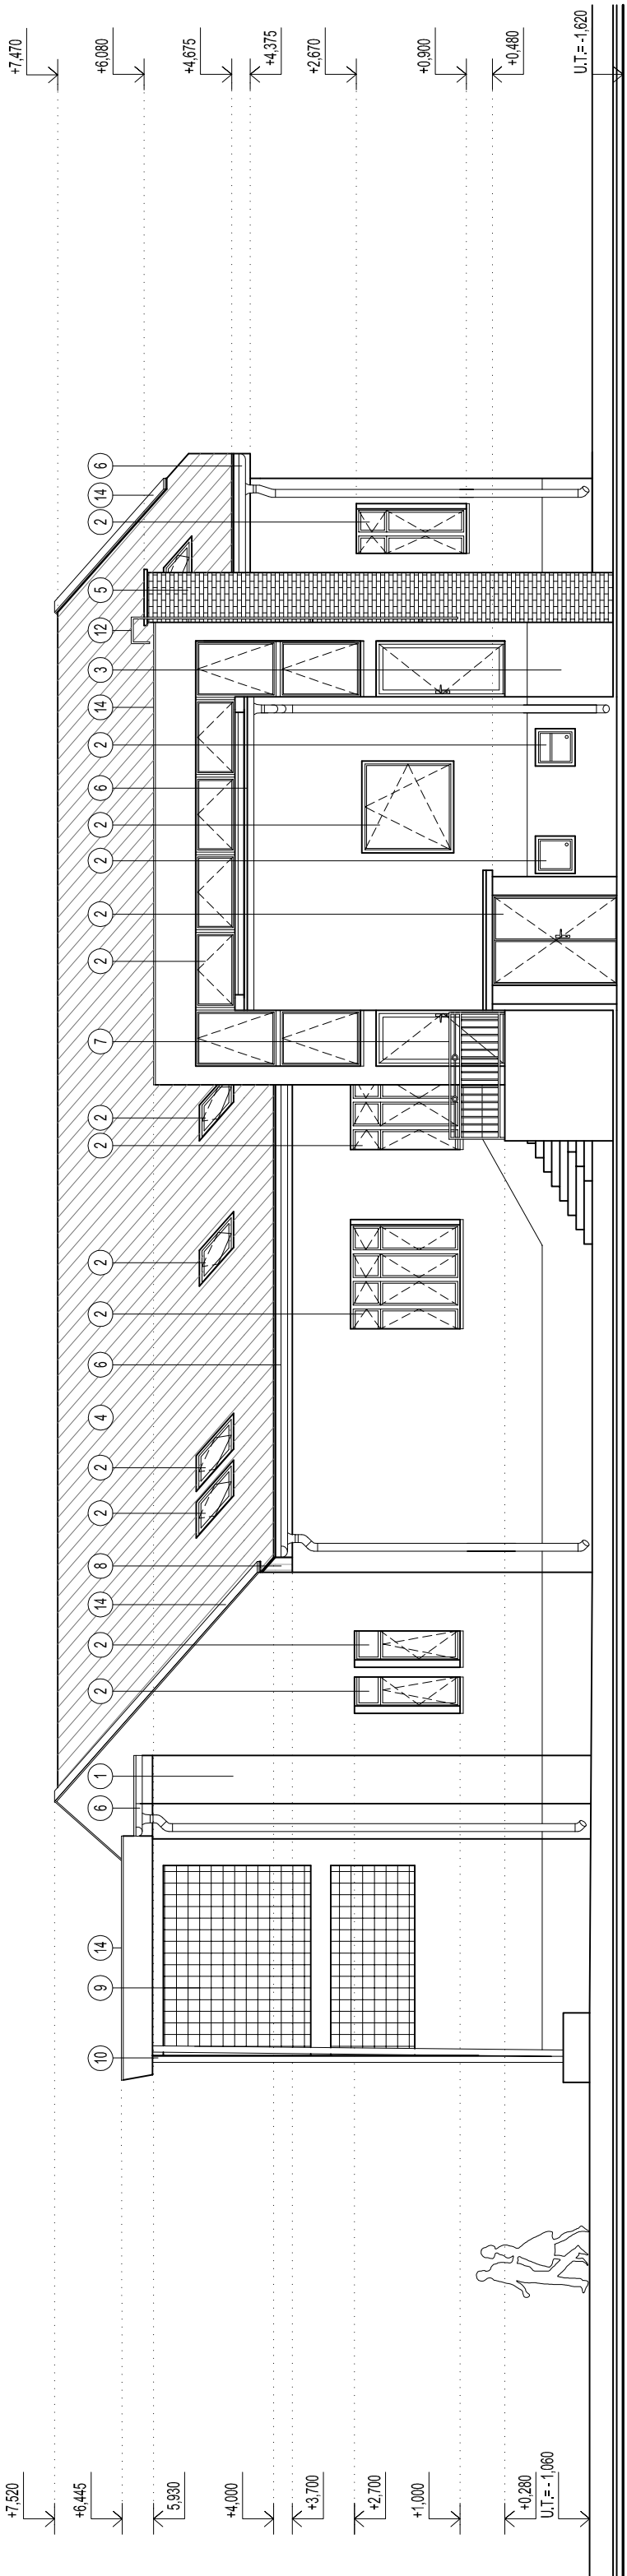

POHLAD JUHOVÝCHODNÝ

LEGENDA

- 1 EXTERIEROVÁ BRIZOLTOVÁ FASÁDNA OMIETKA
- 2 EXISTUJÚCE DREVENÉ OKNA A DVERE
- 3 EXISTUJÚCA EXTERIEROVÁ OMIETKA SOKLA
- 4 EXISTUJÚCA STREŠNÁ KRYTINA - ASFALTOVÉ ŠINDLE
- 5 EXISTUJÚCE MUROVANÉ KOMINOVÉ TELESO
- 6 EXISTUJÚCE KLAMPÁRSKE VÝROBKY Z POZINKOVANÉHO PLECHU
- 7 EXISTUJÚCE NEREZOVÉ ZABRADLIE
- 8 EXISTUJÚCE PODBITIE STRECHY Z "TATRAŇSKÉHO PROFILU"
- 9 EXISTUJÚCA SKLOBETÓNOVÁ STENA
- 10 EXISTUJÚCI OCELOVÝ STUP
- 11 EXISTUJÚCI EXTERIEROVÝ KERAMICKÝ OBLIKAD SOKLA
- 12 EXISTUJÚCI OCELOVÝ VÝLEZ / REBRÍK NA STRECHU
- 13 EXISTUJÚCA VETRAČIA MREŽA
- 14 EXISTUJÚCE OPLECHOVANIE ATIKY

POZNÁMKA

PRE EXISTUJÚCI STAVEBNÝ OBJEKT NEBO Z FOTODVŇAVÝ STAVEBNÝ - TECHNICKÝ PŘESKUM
EXISTUJÚCE KONSTRUKCE SÚ ZAKRESLENÉ NA ZNALEDE ZAMERANIA ZO DŇA 14.6.2021

PROJEKTOVÁ DOKUMENTÁCIA JE SÚČASŤOU ARCHITEKTONICKÉHO DIELA A PODLEHA AUTORSKÉMU ZÁKONU Č. 182/2015 Z.Z. PREZENTOVANÉ TECHNICKÉ VÝKRESY A ŠÍRKY TEXTOV SÚ SÚČASŤOU PROJEKTU DEFINIČNÚ DIELU ALBO JEHO ČASŤ
Z TOHO TITULU JE PROJEKT DUSENÝM MALETOU AUTORA A PRETO POZÝVAŤ ROZMÝŠŤOVAŤ A PUBLIKOVAŤ HO MOŽNO IBA SO SÚHLASOM AUTORA. ZMENY V PROJEKTE JE MOŽNÉ VYKONÁŤ IBA S PÍSOMNÝM SÚHLASOM AUTORA!

0,000 = 180,000 M N.M.

PROJEKT PRE VYDANIE STAVEBNÉHO POVOLENIA NEVNAHRÁDZA REALIZAČNÝ PROJEKT!

| AUTOR | | NÁZOV STAVBY | | STAVEBNÍK | |
|-----------------------|----------------------------|---|---|--|--|
| PROJEKTANT STAVBY | ING. ROMAN HANK, aut. Ing. | ZNÍZENIE ENERGETICKEJ | OBEC ČÁCHTICE, MALINOVSKEHO 789, PSČ: 916 21 ČÁCHTICE | Miesto stavby | |
| ZODPOVEDNÝ PROJEKTANT | ING. ROMAN HANK, aut. Ing. | NÁROČNOSTI BUDOVY | ČÁCHTICE | | |
| VYPRACOVÁV | ING. ROMAN HANK, aut. Ing. | OČU ČÁCHTICE | ČÁCHTICE | Parcela číslo | |
| | | OBJEKT / ČASŤ PROJEKTU | STUPEŇ | | |
| | | S001 - OBECNÝ ÚRAD | 15871, 15872 | Projekt pre vydanie stavebného povolenia | |
| | | ARCHITEKTÚRA | | | |
| | | HR-PROJECT, S.T.O. | | Dátum | |
| | | ING. ROMAN HANK, aut. Ing. | | | |
| | | BUDOVATELSKÁ 1159/10, | | Formát | |
| | | 052 77 SEČICE, MOBL. 0461 550 782 | | | |
| | | web: www.hrproject.sk, email: hr@hrproject.sk | | Mierka | |
| | | | | | |
| | | | | Č. výk. | |
| | | | | | |
| | | | | A09 | |
| | | | | | |