# REZ A-A' - NOVÝ STAV
M = 1:50

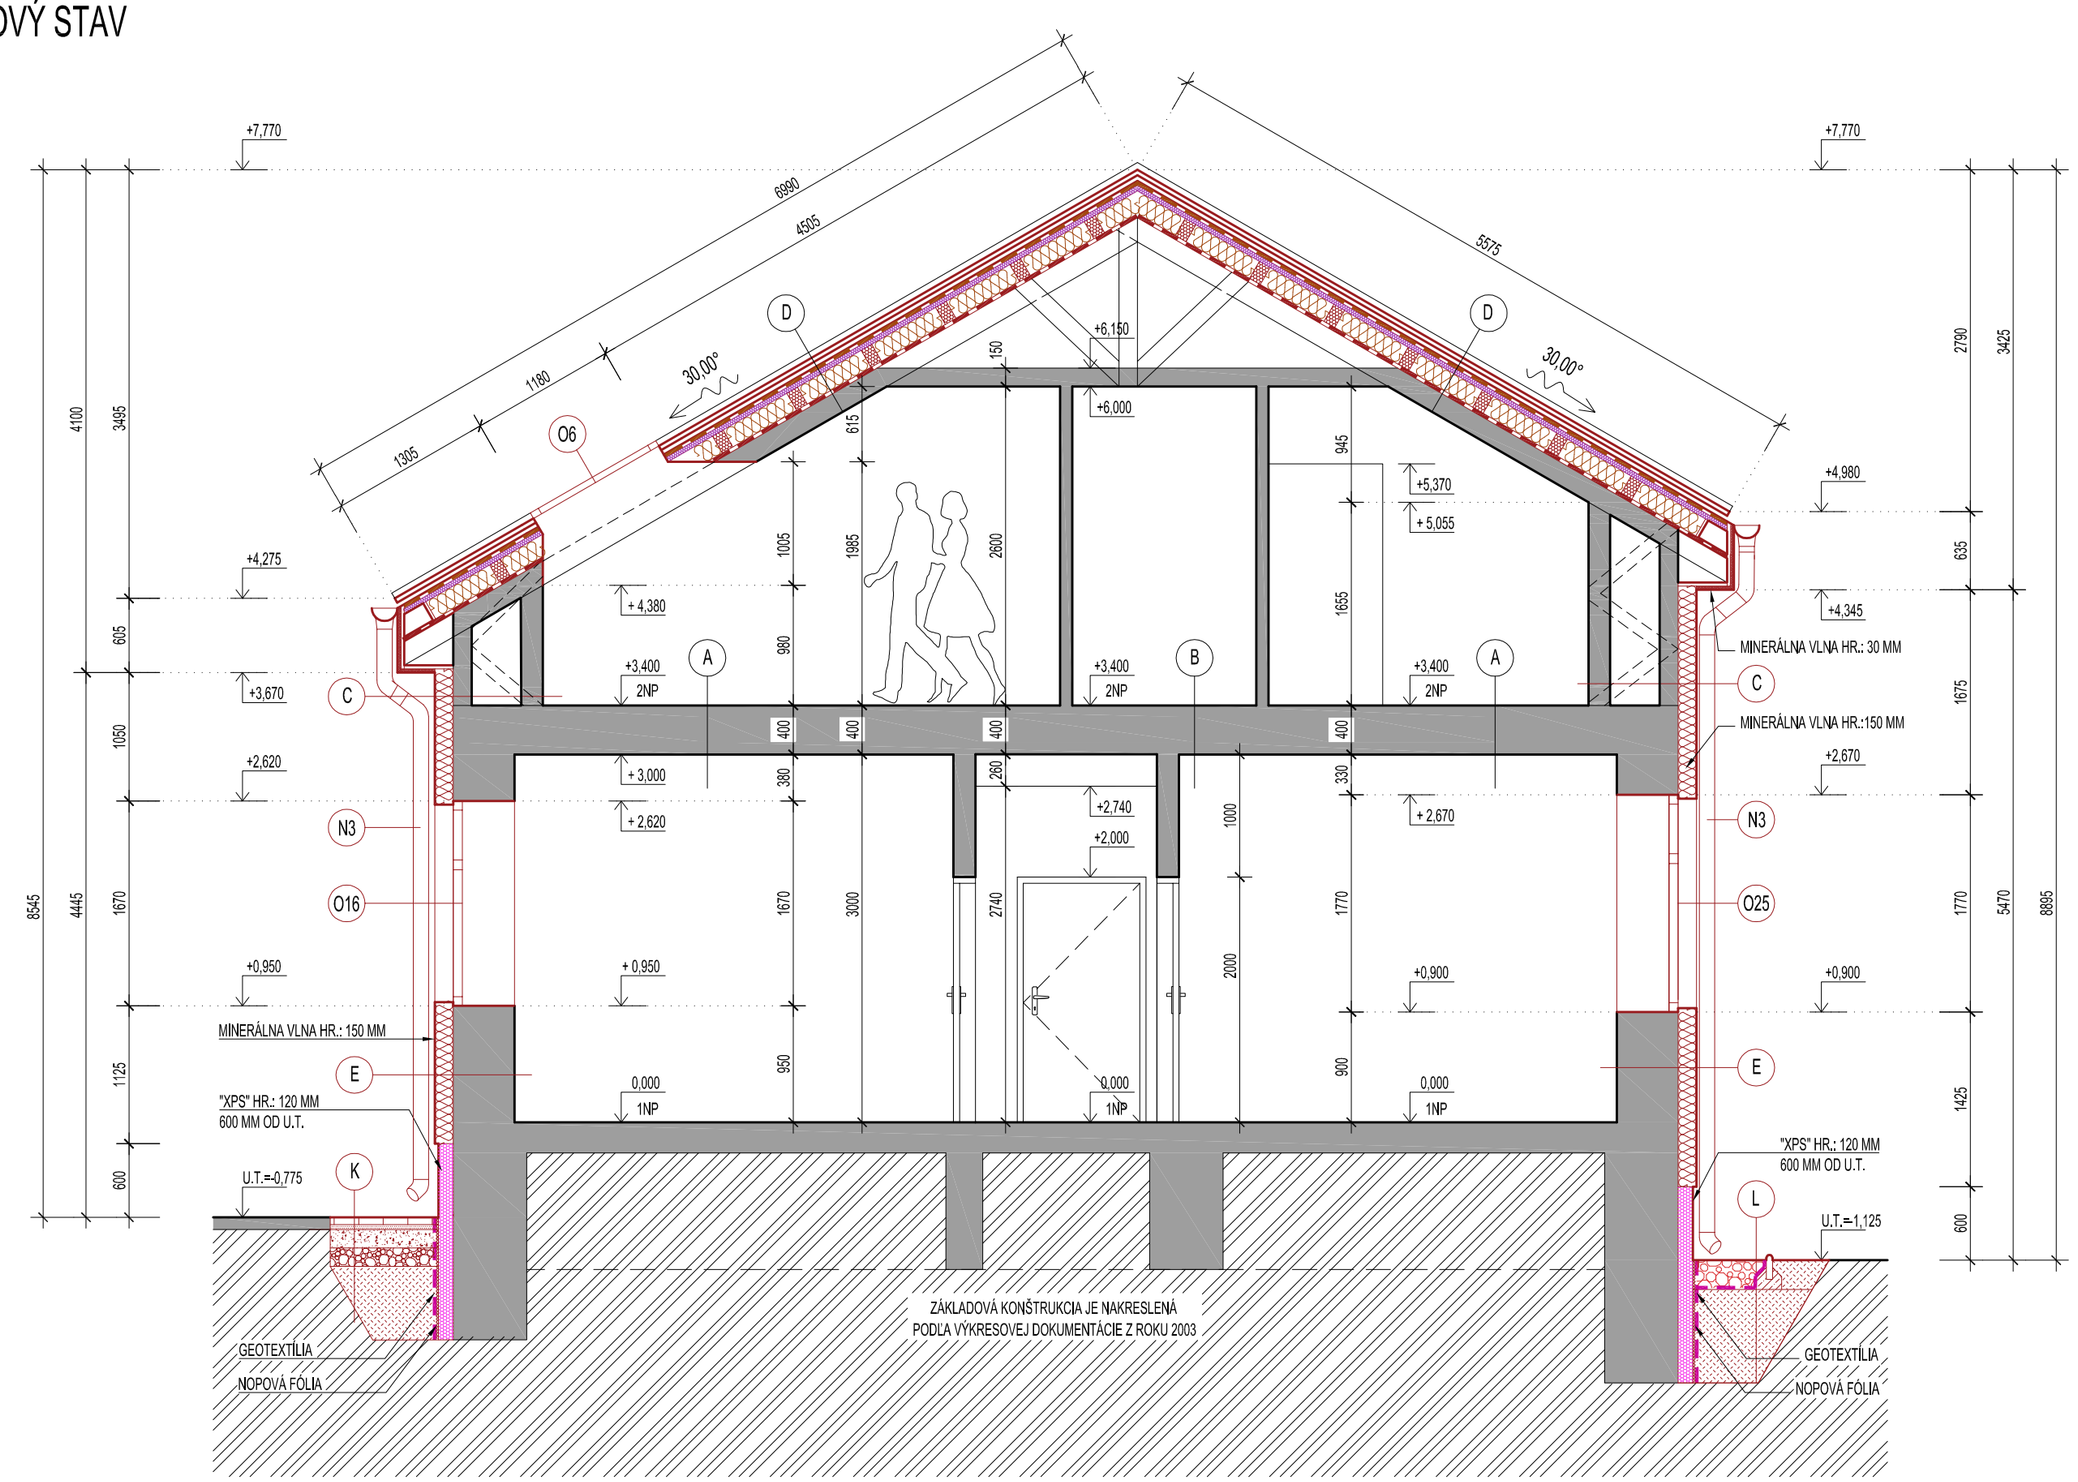

VÝPIS SKLADIEB

A	PARKETY + PODLOŽKA Z POLYSTYRÉNOVEJ PENY	15 MM	NEPREVERENÁ SKLADBA
	ŽELEZOBETÓNOVÁ VYSTUŽENÁ MEMBRÁNA	60 MM	
	ŠKVAROBETÓNOVÝ POTER	60 MM	
	ŠKVAROBETÓNOVÉ STROPNÉ VLOŽKY	240 MM	
	INTERIÉROVÁ OMIETKA	25 MM	
B	KERAMICKÁ DLAŽBA + LEPIDLO	15 MM	NEPREVERENÁ SKLADBA
	ŽELEZOVETÓNOVÁ VYSTUŽENÁ MEMBRÁNA	60 MM	
	ŠKVAROBETÓNOVÝ POTER	60 MM	
	ŠKVAROBETÓNOVÉ STROPNÉ VLOŽKY	240 MM	
	INTERIÉROVÁ OMIETKA	25 MM	
C	VONKAJŠIE VÝPLŇOVÉ MURIVO + VONKAJŠIA OMIETKA	150 MM	NEPREVERENÁ SKLADBA
	VZDUCHPVÁ MEDZERA	405 MM	
	TEPELNÁ IZOLÁCIA "NOBASIL" + DREVENÁ KONŠTRUKCIA STRECHY	160 MM	
	PAROZÁBRANA		
	SÁDROKARTÓNOVÉ DOSKY	15 MM	
	FLEXIBILNÁ LEPIACA STIERKA PRE LEPENIE IZOLÁCIE	5 MM	NAVRHOVANÁ SKLADBA
	TEPELNO-IZOLAČNÉ FASÁDNE DOSKY Z MINERÁLNEJ VLNY	150 MM	
	VYROVNÁVACIA LEPIACA STIERKA Z FLEXIBILNÉHO LEPIDLA	3 MM	
	ARMOVACIA LEPIACA STIRKA SO SKLOTEXTILNOU MRIEŽKOU	2 MM	
	PENETRAČNÝ NÁTER	-	
	ŠTRUKTURÁLNA FASÁDNA SILIKÓNOVÁ OMIETKA	2 MM	
D	PLECHOVÁ STREŠNÁ KRYTINA	-	NAVRHOVANÁ SKLADBA
	STREŠNÉ LATOVANIE	30/50 MM	
	KONTRALATY	30/50 MM	
	PAROPRIEPUSTNÁ DIFÚZNA FÓLIA "TYVEK SOFT"	-	
	IZOLAČNÉ DOSKY "ISOVER UNI 4" + LATOVANIE (40/60 MM)	40 MM	
	IZOLAČNÉ DOSKY "ISOVER UNI 16" + "ISOVER EPS TRAM 16"	160 MM	
	PAROZÁBRANA - DIFÚZNE UZAVRETÁ FÓLIA "ISOVER VARIO"	-	
	EXISTUJÚCI DREVENÝ ZÁKLOP	25 MM	NEPREVERENÁ SKLADBA
	KONTRALATY	30/50 MM	
	KROKVY+ EXIST. TEPELNÁ IZOLÁCIA Z MINERÁLNEJ VLNY (160MM)	170 MM	
	PAROZÁBRANA	-	
	SADROKARTÓN	12,5 MM	
	INTERIÉROVÁ MAĽBA	-	
E	INTERIÉROVÁ VÁPENNÁ OMIETKA	25 MM	NEPREVERENÁ SKLADBA
	EXISTUJÚCE MURIVO	450 MM	
	FINÁLNA BRIZOLITOVÁ OMIETKA	25 MM	
	HĽBKOVÁ PENETRÁCIA	-	NAVRHOVANÁ SKLADBA
	FLEXIBILNÁ LEPIACA STIERKA PRE LEPENIE IZOLÁCIE	5 MM	
	TEPELNO-IZOLAČNÉ FASÁDNE DOSKY Z MINERÁLNEJ VLNY	150 MM	
	VYROVNÁVACIA LEPIACA STIERKA Z FLEXIBILNÉHO LEPIDLA	3 MM	
	ARMOVACIA LEPIACA STIRKA SO SKLOTEXTILNOU MRIEŽKOU	2 MM	
	PENETRAČNÝ NÁTER	-	
	ŠTRUKTURÁLNA FASÁDNA SILIKÓNOVÁ OMIETKA	2 MM	
K	BETÓNOVÁ ZÁMKOVÁ DLAŽBA	60 MM	NAVRHOVANÁ SKLADBA
	DRVENÉ KAMENIVO (MAKADAM) FR.: 4-8 MM	40 MM	
	DRVENÉ KAMENIVO (MAKADAM) FR.: 8-16 MM	150 MM	
	DRVENÉ KAMENIVO (MAKADAM) FR.: 16-32 MM	150 MM	
	ZHUTNENÝ ZEMNÝ NÁSYP	600 MM	
	PÔVODNÝ TERÉN	-	
L	VYMÝVANÉ RIEČNE KAMENIVO FR.: 32-63 M	250 MM	NAVRHOVANÁ SKLADBA
	SEPARAČNÁ GEOTEXTÍLIA	-	
	ZHUTNENÝ ZEMNÝ NÁSYP	760 MM	
	PÔVODNÝ TERÉN	-	

TYPICKÝ DETAIL PARAPETU

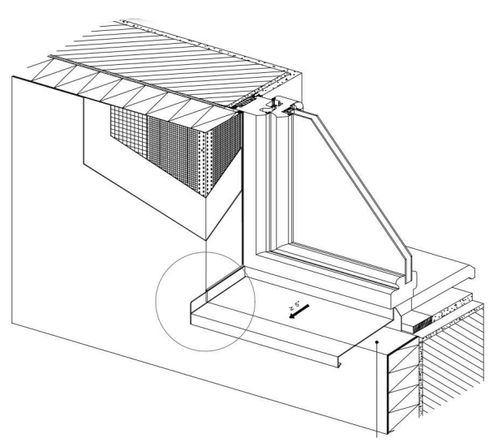

LEGENDA

- EXISTUJÚCE ZAMERANÉ STAVEBNÉ KONŠTRUKCIE
- PÔVODNÝ TERÉN

LEGENDA K MONTÁŽNYM PRÁCAM

- PAROZÁBRANA - DIFÚZNE UZAVRETÁ FÓLIA " ISOVER VARIO"
- PAROPRIEPUSTNÁ DIFÚZNA FÓLIA "TYVEK SOFT"
- SEPARAČNÁ GEOTEXTÍLIA
- IZOLAČNÉ DOSKY Z MINERÁLNEJ (KAMENNEJ) VLNY "ISOVER UNI 16" HR.: 160 MM
- IZOLAČNÉ DOSKY Z MINERÁLNEJ (KAMENNEJ) VLNY "ISOVER UNI 4" HR.: 40 MM
- NAVRHOVANÝ ODKVAPOVÝ CHODNÍK OKOLO OBJEKTU - VYMÝVANÉ RIEČNE KAMENIVO FR.: 32 - 63 MM
- VRÁTENÝ ZEMNÝ NÁSYP
- DRVENÉ KAMENIVO (MAKADAM) FR.: 4-8 MM
- DRVENÉ KAMENIVO (MAKADAM) FR.: 8-16 MM
- DRVENÉ KAMENIVO (MAKADAM) FR.: 16-32 MM
- KONTAKTNÝ ZATEPLOVACÍ SYSTÉM - TEPELNO-IZOLAČNÉ SOKLOVÉ DOSKY Z POLYSTYRÉNU "XPS" HR.: 120 MM
- IZOLAČNÉ TRÁMY Z EXPANDOVANÉHO POLYSTYRÉNU " ISOVER EPS TRAM 16" HR.: 160 MM
- O16 - O25 NAVRHOVANÉ DREVENÉ OKNÁ S IZOLAČNÝM TROJSKLOM - PODROBNEJŠIE VIĎ VÝPIS VÝPNE OTVOROV
- N3 NAVRHOVANÝ ODKVAPOVÝ SYSTÉM - DAŽĎOVÉ ŽLABY A ZVODOVÉ RÚRY O PRIEMERE 100 MM - FARBA: RAL 7016 ANTRACIT

POZNÁMKA

PRED ZAHÁJENÍM ZATEPLOVACÍCH PRÁC JE NUTNÉ VYKONAŤ NA VŠETKY KONŠTRUKCIE ODTRHOVÉ SKÚŠKY S ODBORNE SPÔSOBILOU OSOBOU!
POŠKODENÉ ČASTI FASÁDY JE NUTNÉ ODSTRÁNIŤ A VYSPRÁVKOVAŤ NA ZÁKLADE PRÍSLUŠNÉHO TECHNOLOGICKÉHO POSTUPU
POŠKODENÉ ČASTI STAVEBNÝCH KONŠTRUKCIÍ JE NUTNÉ ODSTRÁNIŤ A NAHRADIŤ NOVÝMI NA ZÁKLADE STATICKÉHO NÁVRHU
PRED VÝROBOU A MONTÁŽOU OKIEN JE NUTNÉ ZAMERAŤ SKUTOČNÝ ROZMER OKENNÝCH A DVERNÝCH OTVOROV NA STAVBE
PRI DEMONTÁŽI OKENNÝCH A DVERNÝCH KONŠTRUKCIÍ JE NUTNÉ ZABEZPEČIŤ PREKLADY PROTI POŠKODENIU
STAVEBNÝ ODPAD TREBA USKLADŇOVAŤ A SEPAROVAŤ V PRISTAVENÝCH VEĽKOKAPACITNÝCH KONTAJNEROV
VŠETKY KONŠTRUKCIE ZHOTOVOVAŤ V SÚLADE S TECHNOLOGICKÝM PREDPISOM DANÉHO VÝROBCU!
TENTO VÝKRES SLÚŽI PRE VYDANIE STAVEBNÉHO POVOLENIA A NIE PRE REALIZÁCIU STAVBY
PRE EXISTUJÚCI STAVEBNÝ OBJEKT NEBOL ZHOTOVENÝ STAVEBNO - TECHNICKÝ PRIESKUM
ODVOD DAŽĎOVÝCH VÔD BUDE ZABEZPEČENÉ NA TERÉN MIMO ZÁKLADOVÉ KONŠTRUKCIE
EXISTUJÚCE KONŠTRUKCIE SÚ ZAKRESLENÉ NA ZÁKLADE ZAMERANIA ZO DŇA 14.6.2021
STREŠNÁ KRYTINA Z MÄKČENEJ PVC FÓLIE BUDE MECHANICKY KOTVENÁ K PODKLADU
OMIETKY S VÝSKYTOM NADMERNEJ VLHKOSTI JE NUTNÉ ODSTÁNIŤ A VYSPRÁVKOVAŤ
MONTÁŽ POVRCHOVÝCH ÚPRAV NA ZÁKLADE MONTÁŽNEHO NÁVODU DODÁVATEĽA
KLAMPIARSKE VÝROBKY SA ZHOTOVIA Z POPLASTOVANÉHO PLECHU HR. 0,6 MM
POČAS MONÁŽNYCH PRÁC JE NUTNÉ DODRŽANIE VŠETKÝCH PREDPISOV BOZP!
VŠETKY KONŠTRUKCIE SÚ KRESLENÉ BEZ FINÁLNYCH POVRCHOVÝCH ÚPRAV
TEPELNOTECHNICKÝ VÝPOČET VIĎ PRÍLOHA PROJEKTOVEJ DOKUMENTÁCIE
VŠETKY OCEĽOVÉ PRVKY JE POTREBNÉ OŠETRIŤ OCHRANNÝM NÁTEROM
VŠETKY ZAMERANÉ KONŠTRUKCIE JE NUTNÉ PREVERIŤ NA STAVBE
PRED ZAHAJENÍM MONTÁŽNYCHPRÁC JE NUTNÉ PRIZVAŤ STATIKA!
VŠETKY POUŽITÉ MATERIÁLY SÚ UVEDENÉ AKO REFERENČNÉ
KOMÍNOVÝ PRIEDUCH JE ZAKRESLENÝ NA ZÁKLADE ODHADU
VÝPOČET NOSNÝCH PRVKOV VIĎ. PRÍLOHA STATIKA
PRESTUPY A PRIERAZY VIĎ PROFESIE V PRÍLOHE

PROJEKTOVÁ DOKUMENTÁCIA JE SÚČASŤOU ARCHITEKTONICKÉHO DIELA A PODLIEHA AUTORSKÉMU ZÁKONU Č.185/2015 Z.Z. PREZENTOVANÉ TECHNICKÉ VÝKRESY A VŠETKY TEXTOVÉ SÚČASTI PROJEKTU DEFINUJÚ DIELO, ALEBO JEHO ČASŤ. Z TOHO TITULU JE PROJEKT DUŠEVNÝM MAJETKOM AUTORA A PRETO POUŽÍVAŤ, ROZMNOŽOVAŤ A PUBLIKOVAŤ HO MOŽNO IBA SO SÚHLASOM AUTORA. ZMENY V PROJEKTE JE MOŽNÉ VYKONAŤ IBA S PÍSOMNÝM SÚHLASOM AUTORA !

0,000 = 180,000 M N.M.
PROJEKT PRE VYDANIE STAVEBNÉHO POVOLENIA NENAHRÁDZA REALIZAČNÝ PROJEKT !

AUTOR	ING. ROMAN HANÁK, aut. ing.	NÁZOV STAVBY	STAVEBNÍK
PROJEKTANT STAVBY	ING. ROMAN HANÁK, aut. ing.	ZNÍŽENIE ENERGITECKEJ NÁROČNOSTI BUDOVY OcÚ ČACHTICE	OBEC ČACHTICE, MALINOVSKÉHO 769, PSČ.: 916 21 ČACHTICE
ZODPOVEDNÝ PROJEKTANT	ING. ROMAN HANÁK, aut. ing.		MIESTO STAVBY: ČACHTICE; KATASTRÁLNE ÚZEMIE: ČACHTICE
VYPRACOVAL	ING. ROMAN HANÁK, aut. ing.		PARCELA ČÍSLO: 1587/1, 1587/2; STUPEŇ: PROJEKT PRE VYDANIE STAVEBNÉHO POVOLENIA
	HR-PROJECT, s.r.o. ING. ROMAN HANÁK, aut. ing., BUDOVATEĽSKÁ 1159/10, 925 72 SEĽICE, MOBIL : 0949 550 762 web.: www.hrproject.sk, e-mail: info@hrproject.sk	OBJEKT / ČASŤ PROJEKTU: SO01 - OBECNÝ ÚRAD ARCHITEKTÚRA	
		OBSAH VÝKRESU: REZ A-A' - NOVÝ STAV	DÁTUM: AUGUST 2021; ARCHÍVNE ČÍSLO: 60/2021
			FORMÁT: 630 x 420; MIERKA: 1 : 50; Č. VÝK.: A21