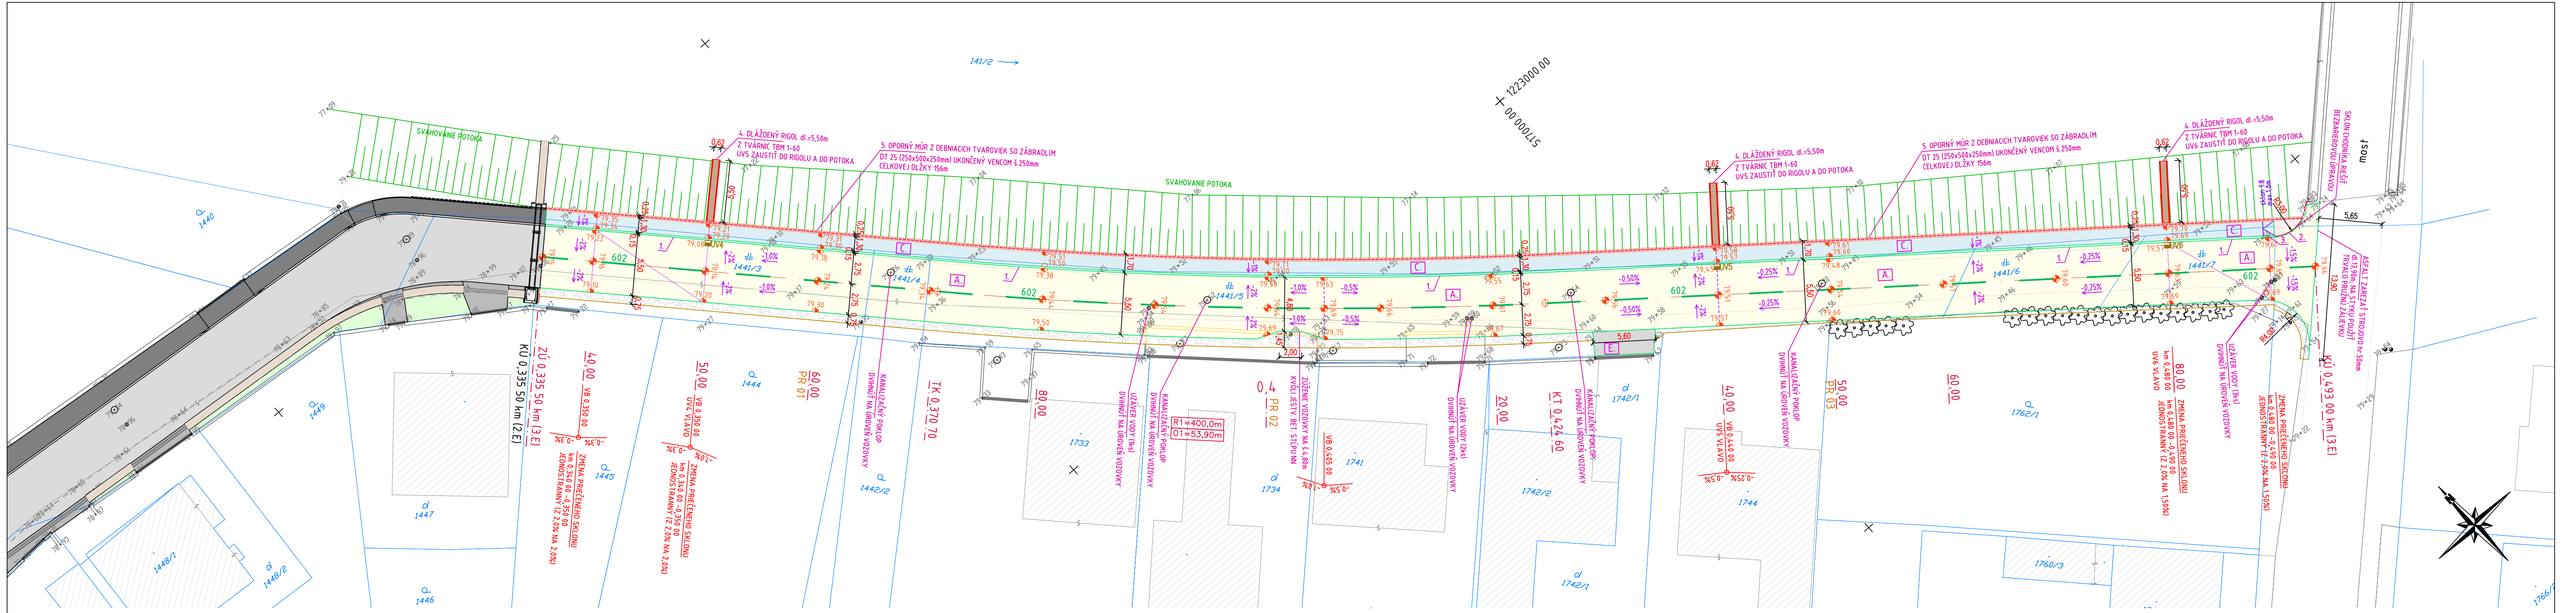

LEGENDA – 3.ETAPA:

- A — ASFALTOBETÓNOVÁ KOMUNIKÁCIA ACo11-I; celk. plocha 895m²
- C — BETÓNOVÁ DLAŽBA /hr.60mm/; farbu a typ určí investor; celk. plocha 206m²
- C — BETÓNOVÁ DLAŽBA /hr.60mm/; bezbarierová úprava; celk. plocha 3m²
- E — INDIVIDUÁLNE RIEŠENIA JESTV. VJAZDOV PODĽA POŽIADAVIEK MAJITEĽOV POZEMKOV; celk. plocha 13m²
- DOSYPÁVKA KRAJNÍC ŠTRKODRVINOU ŠD fr.(8-16); hr.100-140mm; celk. plocha 99m²
- 1. OBRUBNÍK NA STOJATO (150x260x1000 so skosením 12/4cm); celk. dĺžka 158mb
- 2. OBRUBNÍK ZAPUSTENÝ (150x260x1000 so skosením 12/4cm); celk. dĺžka 3mb
- 3. OBRUBNÍK NA ŠIKMO (150x260x1000 so skosením 12/4cm); celk. dĺžka 1mb
- 4. PRIEKOPOVÉ TVÁRNICE TBM 1-60 (620x300x75); celk. dĺžka 16,5mb
- 5. OPORNÝ MÚR Z DEBNIACICH TVÁRNIC DT25 (250x250x500mm); celk. dĺžka 156mb
- ZMENA POZDĽŽNEHO SKLONU
- ZMENA PRIEČNEHO SKLONU
- HRANICA PARCIEL
- UV — Uličná vpusť (UV03-UV06) 3ks
- ASFALTOBETÓNOVÁ KOMUNIKÁCIA /2.ETAPA/
- CHODNÍK - BETÓNOVÁ DLAŽBA /2.ETAPA/
- VJAZDY /2.ETAPA/
- TRÁVNATÉ PLOCHY /2.ETAPA/
- PRIEKOPOVÉ TVÁRNICE TBM 1-60 (620x300x75) /2.ETAPA/
- PLYTKÝ BG ŽLAB BGF-Z SV 200 /2.ETAPA/

NAVRHOVANÉ VODOROVNÉ DOPRAVNÉ ZNAČENIE:

602 POZDĽŽNA PRERUŠOVANÁ ČIARA; čiary š.125mm

POZNÁMKY:

- DOPRAVNÉ ZNAČENIE MUSÍ BYŤ VYHOTOVENÉ A OSADENÉ V SÚLADE S VYHLÁŠKOU MV SR Č.30/2020 Z.z. O DOPRAVNOM ZNAČENÍ, STN 01 8020 (SPOLU SO ZMENAMI Z1 A Z2) A TP 4/2005 POUŽITIE ZVISLÝCH A VODOROVNÝCH DOPRAVNÝCH ZNAČIEK NA POZEMNÝCH KOMUNIKÁCIÁCH A OSTATNÝCH PLATNÝCH PREDPISOV.
- VODOROVNÉ DOPRAVNÉ ZNAČENIE BUDE VYHOTOVENÉ V BIELEJ FARBE V SÚLADE S STN 01 8020 A V ZMYSLE VYHLÁŠKY MV SR Č.30/2020 Z.z.

BÚRACIE PRÁCE – 3.ETAPA:

- ZÁREZANIE ASFALTU hr.50mm, dl.339m
- FRÉZOVANIE KOMUNIKÁCIE priem. hr. 0-50mm predpokladaná plocha 650m²
- VYBÚRANIE PASU V KOMUNIKÁCII POD OBRUBNÍKY Š.0,35m, hr.0,35m; dl.160mb
- ODSTRÁNIŤ JESTVUJÚCE CESTNÉ OBRUBNÍKY; dl.24m
- ODSTRÁNENIE VRSTIEV JESTVUJÚCICH SPEVNENÝCH VJAZDOV hr.200-300mm na plochu 13m²
- ODSTRÁNENIE VRSTIEV JESTVUJÚCEJ MK hr.400mm PRI ROZŠÍRENÍ VOZOVKY. Predpokladaná plocha 164m²
- KANALIZAČNÉ POKLOPY ZDVIHNÚŤ NA ÚROVEŇ VOZOVKY v počte 4ks
- HYDRANTY A UZÁVERY VODY ZDVIHNÚŤ NA ÚROVEŇ VOZOVKY v počte 6ks

ZODP. PROJEKTANT:	VYPRACOVAL:	KRESLIL:	KONTROLOVAL:	PARÉ ČÍSLO:
Ing. MÁRIA STRÁPKOVÁ	Ing. RASTISLAV HRIŇÁK	Ing. RASTISLAV HRIŇÁK	Ing. MÁRIA STRÁPKOVÁ	
OBECNÝ ÚRAD: ČACHTICE		OKRES: NOVÉ MESTO NAD VÁHOM		
INVESTOR: Obec Čachtice, Malinovského 769, 916 21 Čachtice				

REKONŠTRUKCIA KOMUNIKÁCIE A CHODNÍKOV NA UL. OSLOBODITEĽOV V OBCI ČACHTICE – 3.ETAPA

1.2 Stavebnotechnické riešenie

SITUÁCIA – /Z.Ú./km 0,335 50 – /K.Ú./km 0,493 00

DÁTUM	01/2021	
FORMÁT	5xA4	
STUPEŇ	TD	
ZÁKAZK. Č.	002/2021	
ARCHIV. Č.	002-21	
MIERKA 1:250	ČÍS. VÝKR. 03	

ZHOTOVITEĽ:
PROJEKTANT
Ing. Rastislav HRIŇÁK
Olbrachtovó 20
911 01 TRENČÍN
0902 778 346
rastislav.hrinak@gmail.com

TENTO VÝKRES JE ORIGINÁL, JEHO KOPÍROVANIE BEZ SÚHLASU AUTORA JE TRESTNÉ PODĽA AUTORSKÉHO ZÁKONA č. 185/2015 Z.z.