


VZOROVÝ PRIEČNY REZ (PR 07)
V PRIAMEJ km 0,360 00

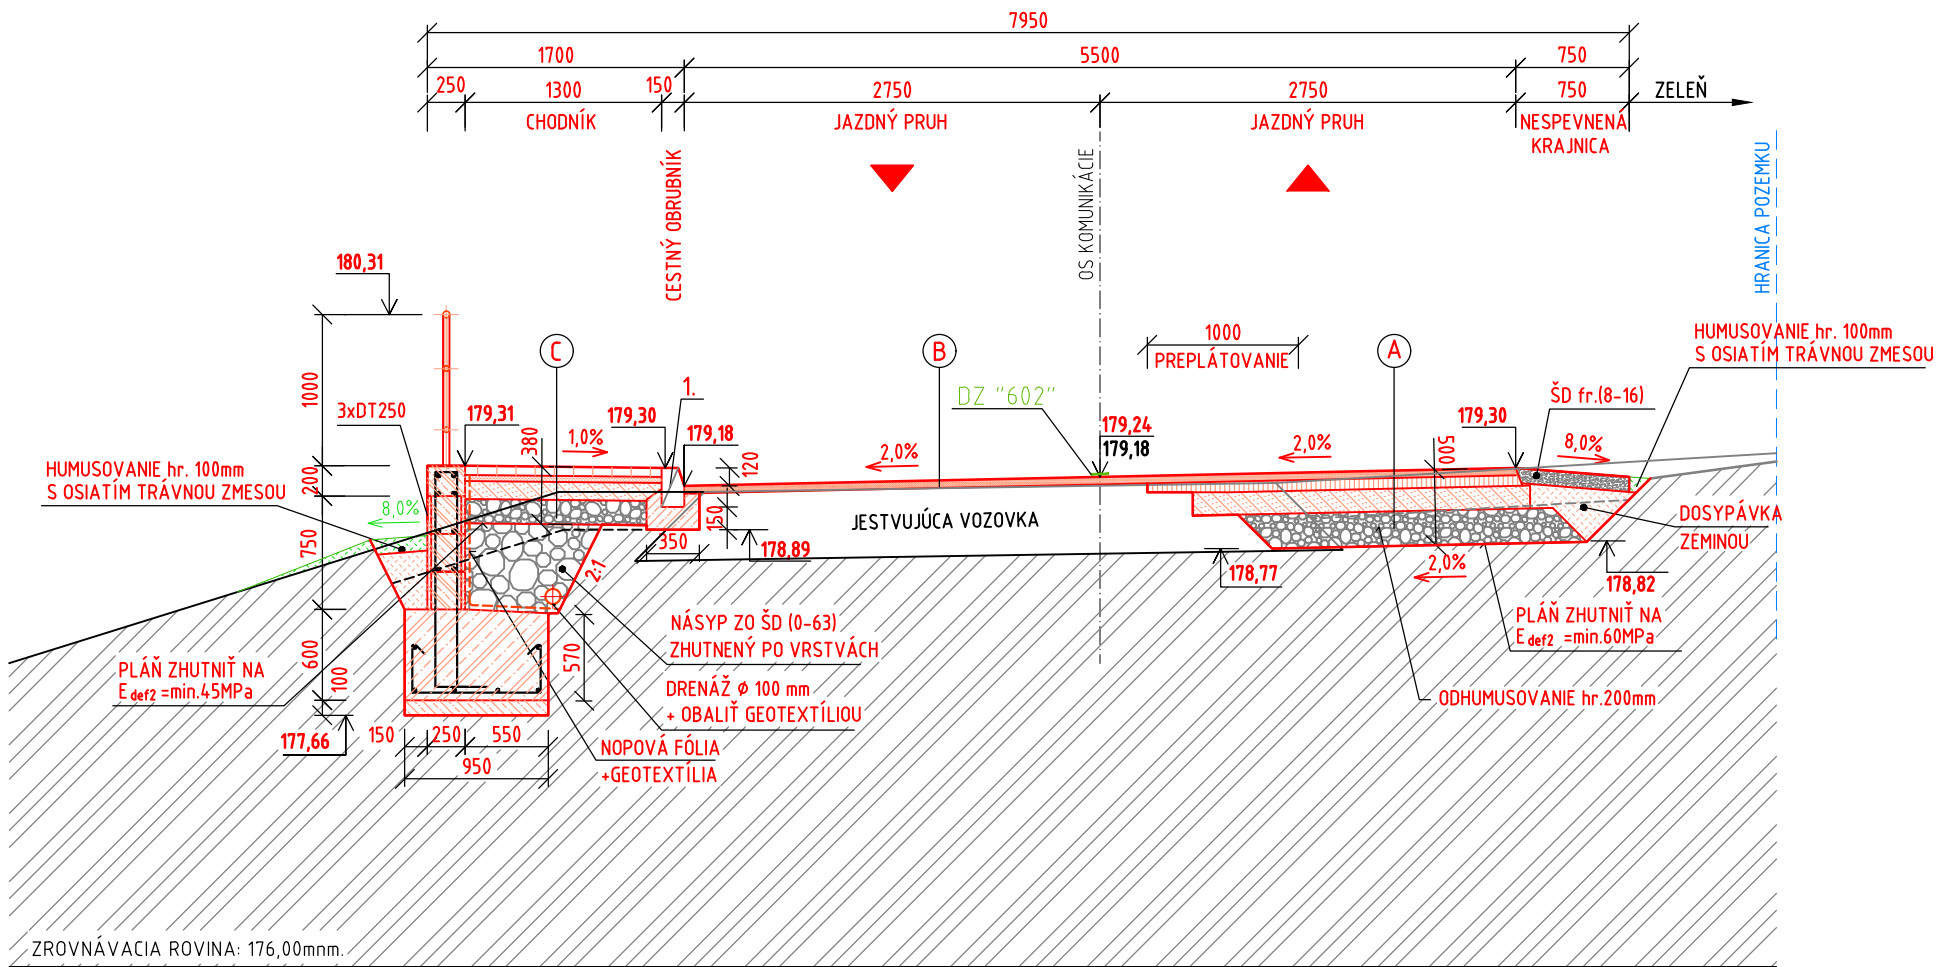

SKLADBY:

A	KOMUNIKÁCIA /ROZŠÍRENIE MK/		
	ASFALTOVÝ BETÓN OBRUSNÝ	ACo11-II	50 mm
	SPOJOVACÍ POSTREK ASF. 0,7 kg/m ²	C50B4	
	ASFALTOVÝ BETÓN LOŽNÝ	ACI16-II	70 mm
	SPOJOVACÍ POSTREK ASF. 0,7 kg/m ²	C50B4	
	CEMENTOM STMELLENÁ ZMES	CBGM C8/10	150 mm
	ŠTRKODRVINA	ŠD fr.(0-63)	230 mm
PODKLAD ZHUTNIŤ NA E _{def,2} =min.60MPa			
SPOLU:			500 mm
B	KOMUNIKÁCIA /REKONŠTRUKCIA MK/		
	ASFALTOVÝ BETÓN OBRUSNÝ	ACo11-II	50 mm
	SPOJOVACÍ POSTREK ASF. 0,7 kg/m ²	C50B4	
	ASFALTOVÝ BETÓN LOŽNÝ	ACI16-II	30-90 mm
	SPOJOVACÍ POSTREK ASF. 0,7 kg/m ²	C50B4	
	ASFALTOVÝ BETÓN PODKLADNÝ	ACp16-II	0-60 mm
	SPOJOVACÍ POSTREK ASF. 0,7 kg/m ²	C50BP4	
PODKLAD ZHUTNIŤ NA E _{def,2} =min.60MPa			
SPOLU:			80-200 mm
C	CHODNÍK /NAVRHOVANÝ/		
	BETÓNOVÁ DLAŽBA	BD (typ určí investor)	60 mm
	DRVENÉ KAMENIVO	DDK fr.(4-8)	40 mm
	CEMENTOM STMELLENÁ ZMES	CBGM C8/10	120 mm
	ŠTRKODRVINA	ŠD fr.(0-32)	160 mm
PODKLAD ZHUTNIŤ NA E _{def,2} =min.45MPa			
SPOLU:			380 mm

POZNÁMKA:

- OBRUBNÍK CESTNÝ (150x260x1000mm) SO SKOSENÍM, ZAPUSTENÝ, OSADENÝ NA STOJATO DO LOŽKA Z BETÓNU C12/15-X0 š.=350mm, hr.=240mm NA VÝŠKOVÚ ÚROVEŇ 12cm
- OBRUBNÍK CESTNÝ (150x260x1000mm) SO SKOSENÍM, ZAPUSTENÝ, OSADENÝ NA STOJATO OSADENÝ DO LOŽKA Z BETÓNU C12/15-X0 š.=350mm, hr.=240mm NA VÝŠKOVÚ ÚROVEŇ 3cm OSADENÝ V MIESTE VJAZDOV NA POZEMKY, KDE SA NECHÁDZA CHODNÍK A V MIESTACH BEZBARIEROVÉHO PRÍSTUPU CHODCOV NA VOZOVKU
- OBRUBNÍK CESTNÝ (150x260x1000mm) SO SKOSENÍM, ZAPUSTENÝ, OSADENÝ NA ŠIKMO OSADENÝ DO LOŽKA Z BETÓNU C12/15-X0 š.=350mm, hr.=240mm NA VÝŠKOVÚ ÚROVEŇ 3-12cm
- PRIEKOPOVÉ TVÁRNICE TBM 1-60 (620x300x75) DO LOŽKA Z BETÓNU C16/20-X0 š.=720mm, hr.=180mm
- OPORNÝ MÚR SO ZÁBRADLÍM Z DEBNIACICH TVAROVIEK DT25 (250x250x500mm), hr.250mm, v.0,95m NA BETÓNOVOM ZÁKLADE, celková dĺžka 156mb
ZÁKLAD: BETÓN C16/20-X0(SK)-C10,4-Dmax32-S2
MÚRIK: BETÓN C25/30-XC2,XF2(SK)-C10,4-Dmax16-S3
OCEL: B 505 B (10 505R)

ZODP. PROJEKTANT:	VYPRACOVAL:	KRESLIL:	KONTROLOVAL:	PARÉ ČÍSLO:	
Ing. MÁRIA STRÁPKOVÁ	Ing. RASTISLAV HRIŇÁK	Ing. RASTISLAV HRIŇÁK	Ing. MÁRIA STRÁPKOVÁ		
OBECNÝ ÚRAD: ČAČHTICE		OKRES: NOVÉ MESTO NAD VÁHOM			
INVESTOR: Obec Čachtice, Malinovského 769, 916 21 Čachtice					
REKONŠTRUKCIA KOMUNIKÁCIE A CHODNÍKOV NA UL. OSLOBODITEĽOV V OBCI ČAČHTICE - 3.ETAPA 1.2 Stavebnotechnické riešenie			DÁTUM	01/2021	ZHOTOVITEL:
			FORMÁT	2xA4	PROJEKTANT
			STUPEŇ	TD	Ing. Rastislav HRIŇÁK
			ZÁKAZK. Č.	002/2021	Olbrachtová 20
			ARCHIV. Č.	002-21	911 01 TRENČÍN
VZOROVÝ PRIEČNY REZ			MIERKA	ČÍS. VÝKR.	0902 778 346
			1:50	04	rastislav.hrinak@gmail.com

TENTO VÝKRES JE ORIGINÁL, JEHO KOPIROVANIE BEZ SÚHLASU AUTORA JE TRESTNÉ PODLA AUTORSKÉHO ZÁKONA č. 185/2015 Z.z.