




PR 01 V PRIAMEJ km 0,360 00

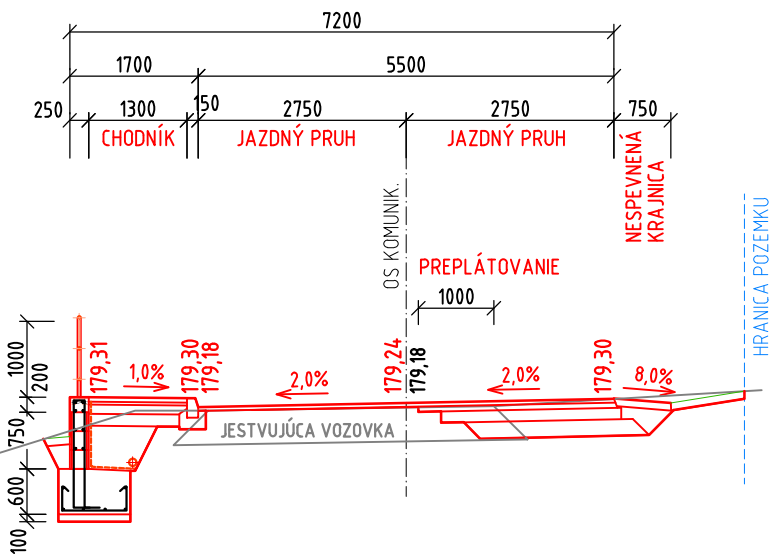

PR 03 V PRIAMEJ km 0,450 00

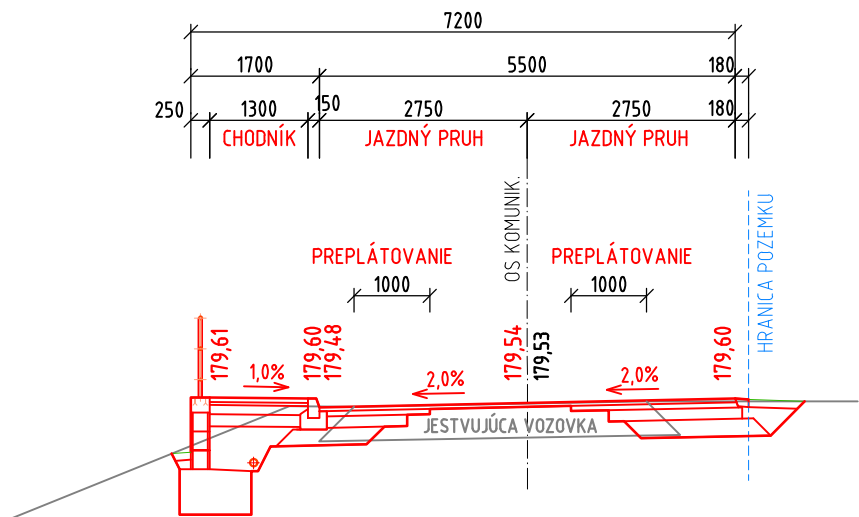

PR 02 V OBLÚKU km 0,400 00

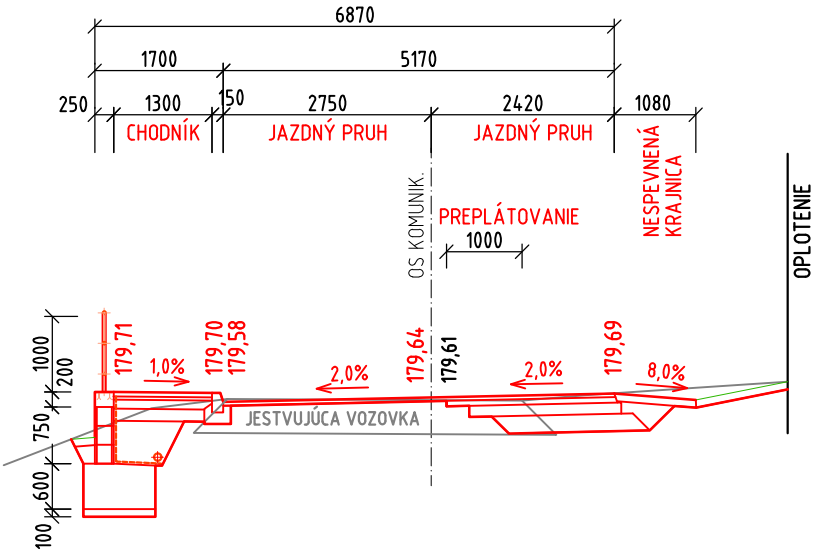

ZODP. PROJEKTANT:	VYPRACOVAL:	KRESLIL:	KONTROLOVAL:	PARÉ ČÍSLO:	
Ing. MÁRIA STRÁPKOVÁ 	Ing. RASTISLAV HRIŇÁK	Ing. RASTISLAV HRIŇÁK	Ing. MÁRIA STRÁPKOVÁ 		
OBCENÝ ÚRAD: ČAČHTICE		OKRES: NOVÉ MESTO NAD VÁHOM			
INVESTOR: Obec Čachtice, Malinovského 769, 916 21 Čachtice					
REKONŠTRUKCIA KOMUNIKÁCIE A CHODNÍKOV NA UL. OSLOBODITEĽOV V OBCI ČAČHTICE - 3.ETAPA 1.2 Stavebnotechnické riešenie			DÁTUM	01/2021	ZHOTOVITEL:
			FORMÁT	2xA4	PROJEKTANT
			STUPEŇ	TD	Ing. Rastislav HRIŇÁK Olbrachtová 20 911 01 TRENČÍN 0902 778 346 rastislav.hrinak@gmail.com
			ZÁKAZK. Č.	002/2021	
			ARCHIV. Č.	002-21	
CHARAKTERISTICKÉ PRIEČNE REZY			MIERKA 1:100	ČÍS. VÝKR. 05	

TENTO VÝKRES JE ORIGINÁL, JEHO KOPÍROVANIE BEZ SÚHLASU AUTORA JE TRESTNÉ PODLA AUTORSKÉHO ZÁKONA č. 185/2015 Z.z.