
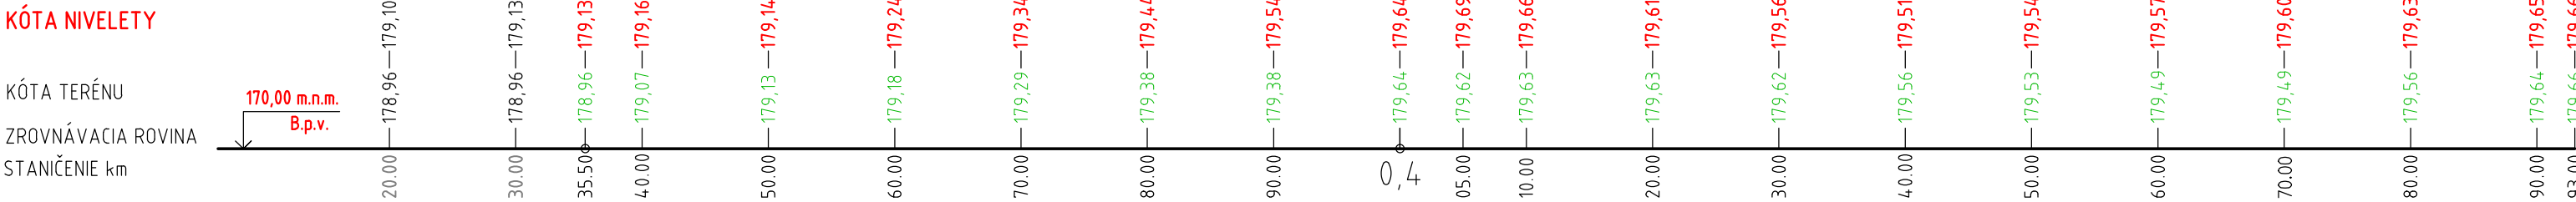
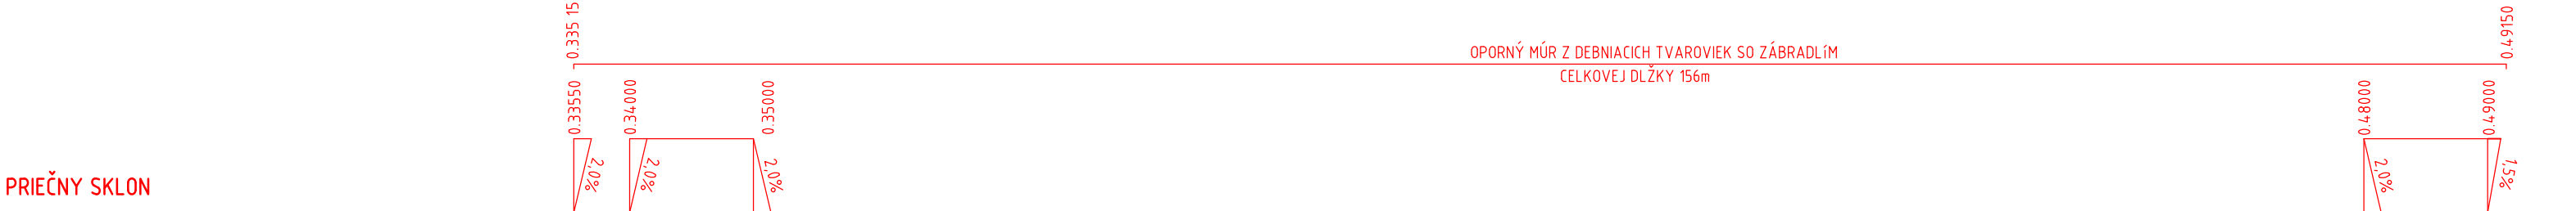



KATASTRÁLNE ÚZEMIE
OKRES
KRAJ

ČAČHTICE
ČAČHTICE
TRENČIANSKY

POZDLŽNÝ PROFIL M1:500/100
MK_UL.OSLOBODITELOV - 3.ETAPA
ROZSAH: 0,335 50 km - 0,493 00 km
ASFALTOBETÓNOVÁ KOMUNIKÁCIA - REKONŠTRUKCIA

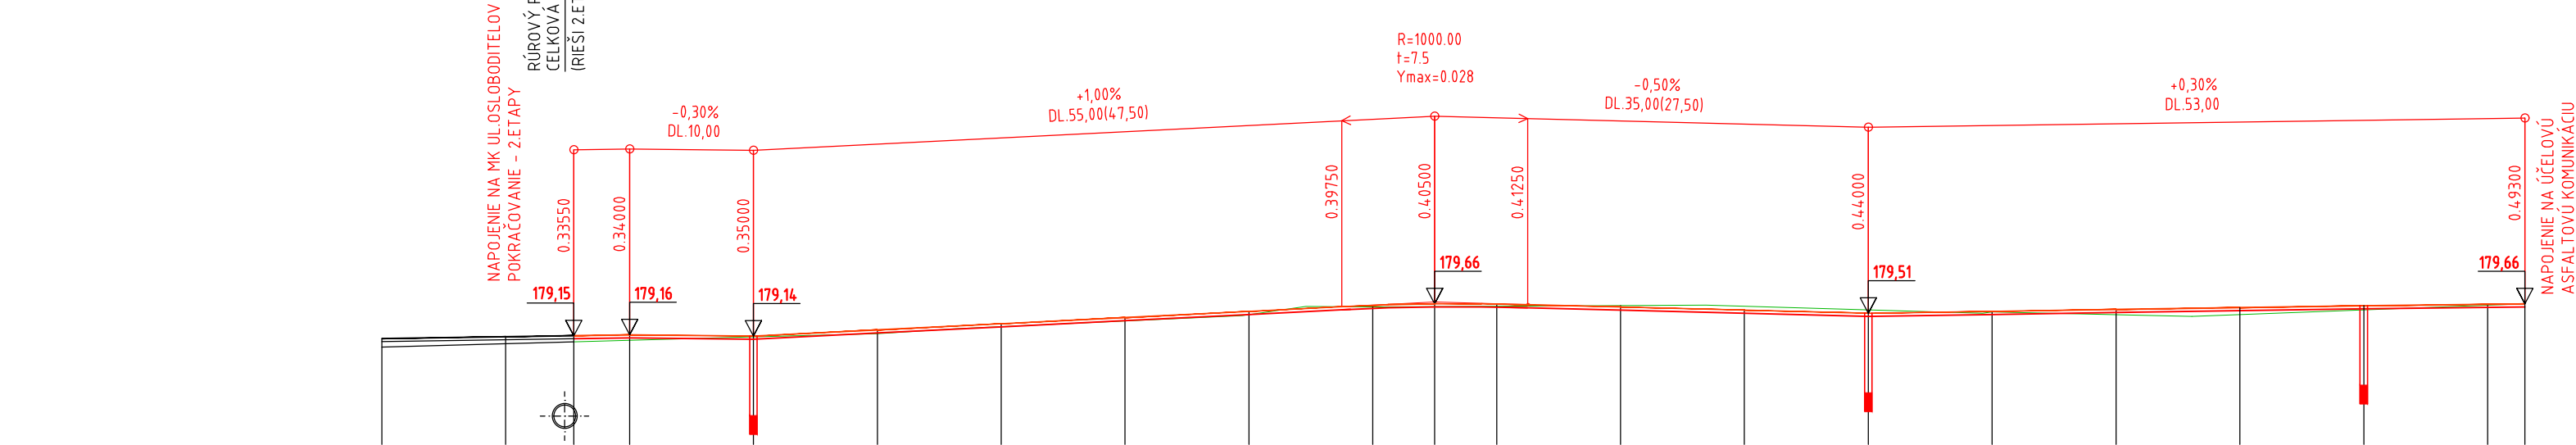

SKLONOVÉ POMERY		DL 4,50m		-0,30%		DL 65,50m		-0,30%		DL 10,0m		+1,00%		DL 55,0m		-0,50%		DL 35,0m		+0,30%		DL 53,00m	
-----------------	--	----------	--	--------	--	-----------	--	--------	--	----------	--	--------	--	----------	--	--------	--	----------	--	--------	--	-----------	--

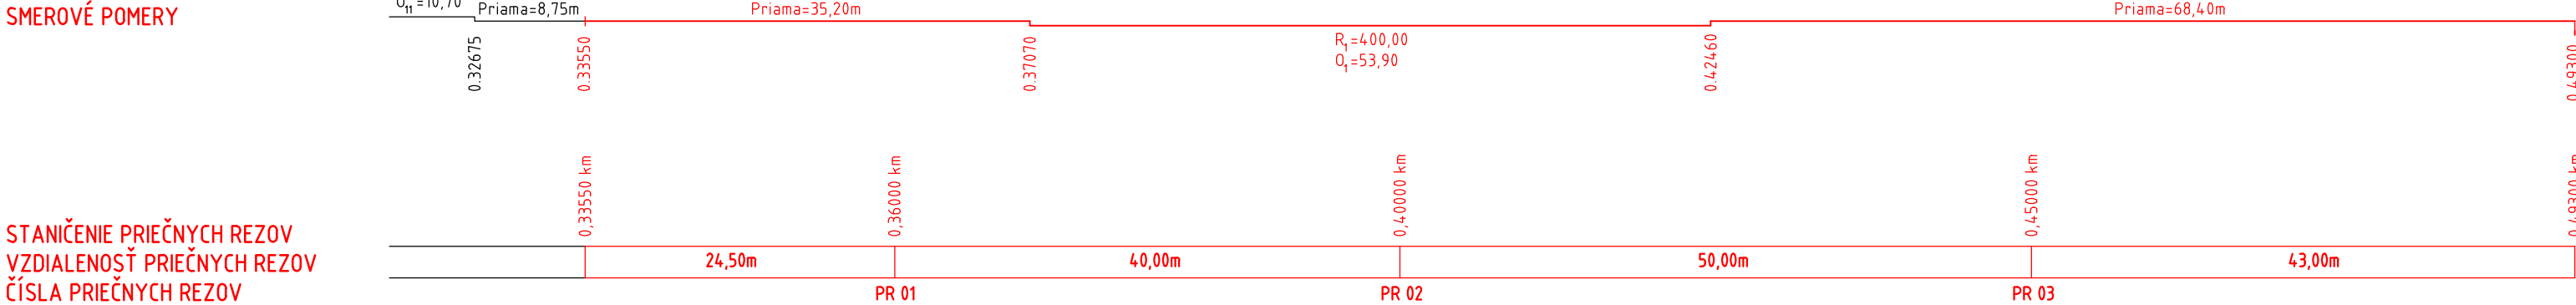

STANIČENIE PRIEČNYCH REZOV
VZDIALENOSŤ PRIEČNYCH REZOV
ČÍSLA PRIEČNYCH REZOV

ZODP. PROJEKTANT:	VYPRACOVAL:	KRESLIL:	KONTROLOVAL:	PARÉ ČÍSLO:	
Ing. Mária STRÁPKOVÁ 	Ing. RASTISLAV HRIŇÁK	Ing. RASTISLAV HRIŇÁK	Ing. Mária STRÁPKOVÁ 		
OBCENÝ ÚRAD: ČAČHTICE		OKRES: NOVÉ MESTO NAD VÁHOM			
INVESTOR: Obec Čachtice, Malinovského 769, 916 21 Čachtice					
REKONŠTRUKCIA KOMUNIKÁCIE A CHODNÍKOV NA UL. OSLOBODITEĽOV V OBCI ČAČHTICE - 3.ETAPA 1.2 Stavebnotechnické riešenie			DÁTUM	01/2021	ZHOTOVITEL:
			FORMÁT	3x4	PROJEKTANT
			STUPEŇ	TD	Ing. Rastislav HRIŇÁK
			ZÁKAZK. Č.	002/2021	Olbrachtová 20
POZDLŽNÝ PROFIL			ARCHIV. Č.	002-21	911 01 TRENČÍN
			MIERKA 1:500/100	ČÍS. VÝKR. 06	0902 778 346 rastislav.hrinak@gmail.com
TENTO VÝKRES JE ORIGINÁL, JEHO KOPIROVANIE BEZ SÚHLASU AUTORA JE TRESTNÉ PODĽA AUTORSKEHO ZÁKONA č. 185/2015 Z.z.					