



ZABEZPEČENIE OBLASTI DLHODOBÉHO PEVNÉHO PRACOVNÉHO MIESTA - ZÚŽENIE VOZOVKY NA JEDEN JAZDNÝ PRUH; INTRAVILÁN
PRIAMY ÚSEK (PRAVÝ JAZDNÝ PRUH)

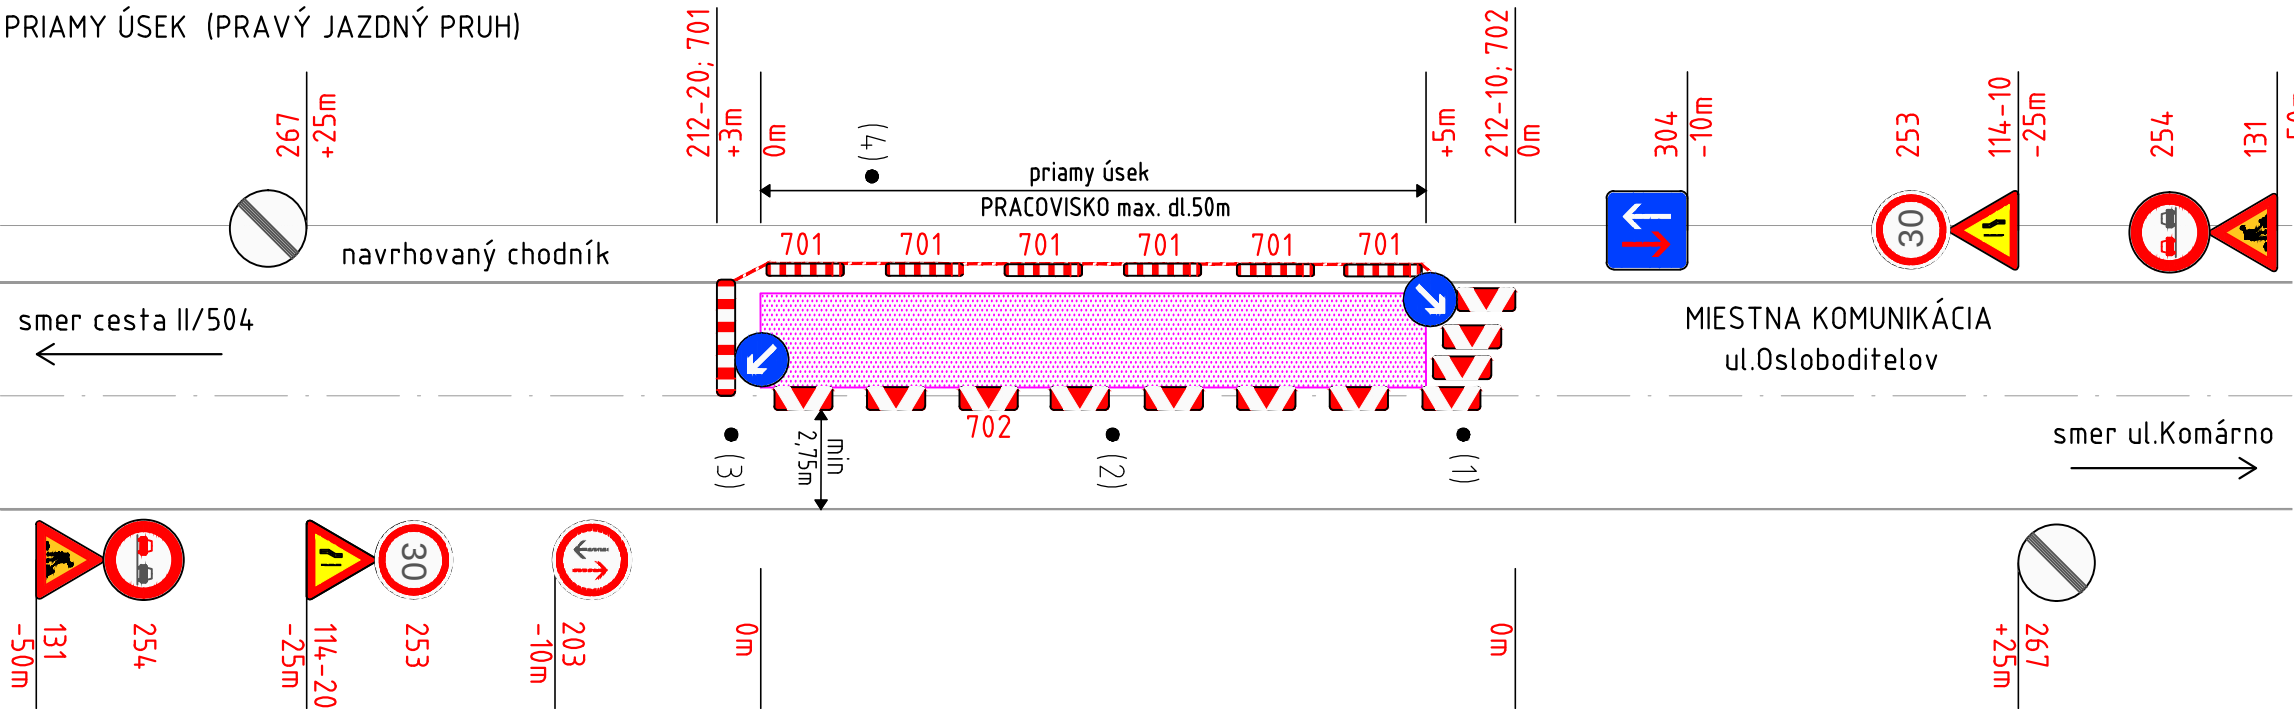

ZABEZPEČENIE OBLASTI DLHODOBÉHO PEVNÉHO PRACOVNÉHO MIESTA - ZÚŽENIE VOZOVKY NA JEDEN JAZDNÝ PRUH; INTRAVILÁN
PRIAMY ÚSEK (ĽAVÝ JAZDNÝ PRUH)

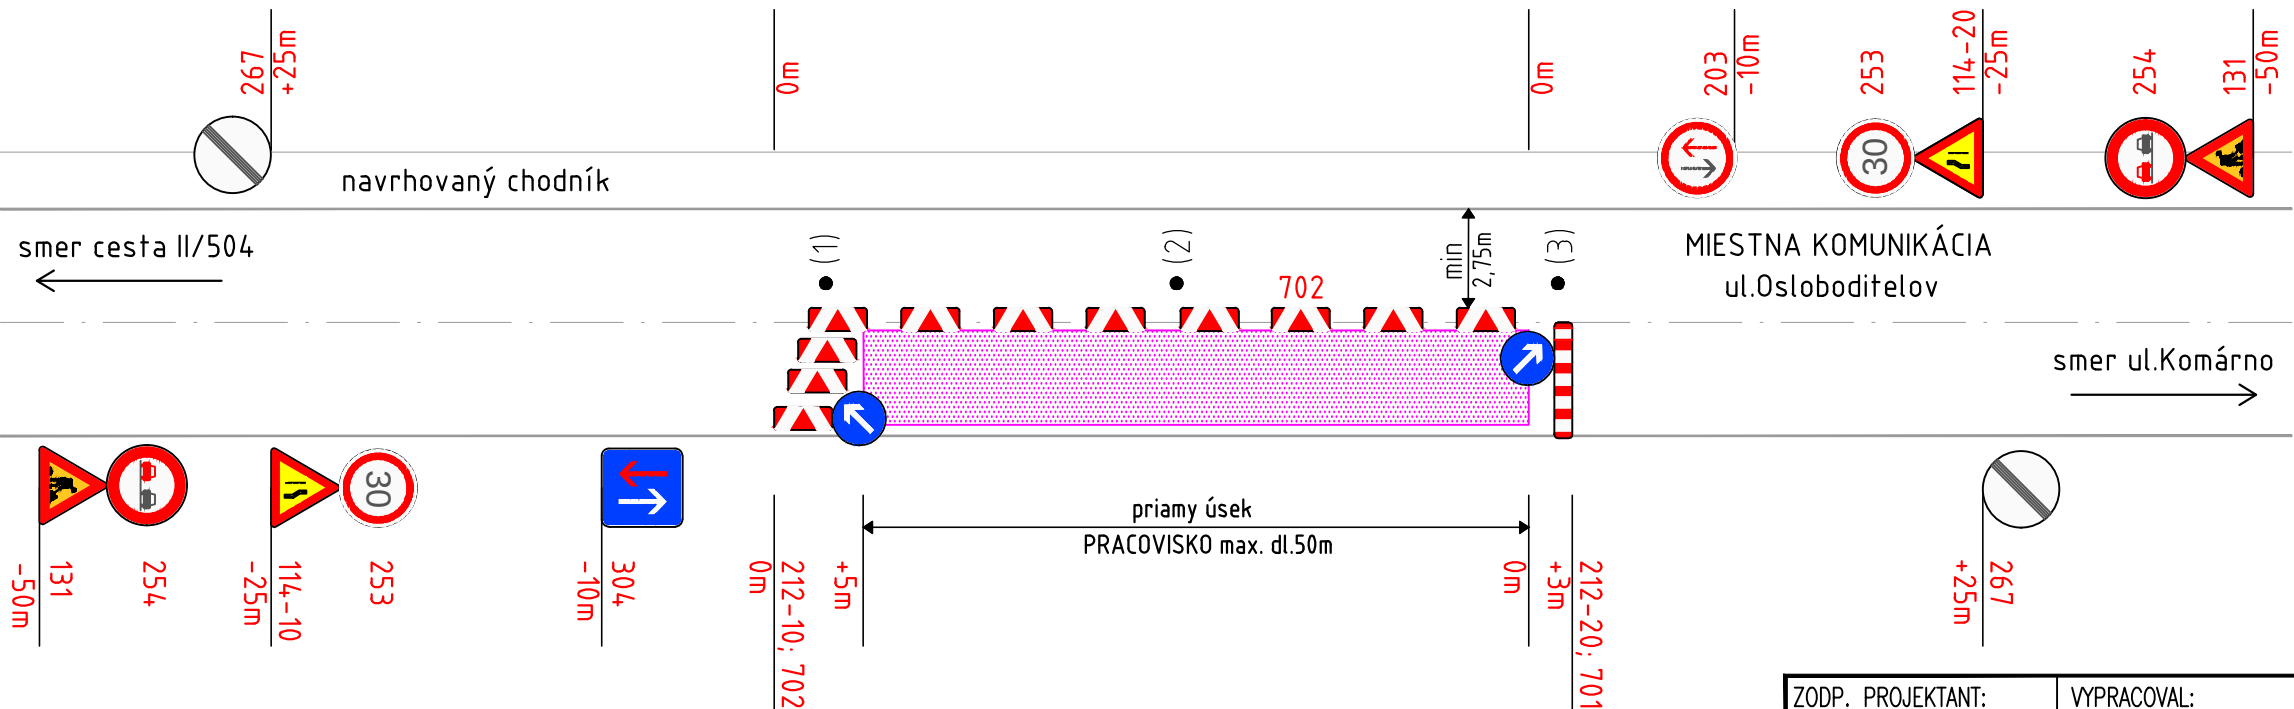


POZNÁMKY:

- (1) PRIEČNA UZÁVERA
 - Smerovacia doska (šípová) 702 - 4ks
 - Na prvej doske osadená "DZ" 212-10
- (2) POZDLŽNÁ UZÁVERA
 - Smerovacia doska (šípová)
 - Odstup max.6m
- (3) PRIEČNA UZÁVERA
 - Zábranou na označenie uzávierky 701 - 1ks
 - Na zábrane osadená "DZ" 212-20
- (4) PRIEČNA UZÁVERA CHODNÍKA
 - Zábranou na označenie uzávierky 701
 - Natiahnutá červenobiela páska
- Dopravné značenie musí byť vyhotovené v súlade s Vyhláškou MV SR č. 30/2020 Z.z. o dopravnom značení, Vyhláškou MV SR č. 9/2009 Z.z. o zmene a doplnení niektorých zákonov STN 01 8020 Dopravné značky na pozemných komunikáciach a TP 06/2013 Použitie dopravných značiek a dopravných zariadení na označovanie pracovných miest
- DLŽKA PRACOVISKA SA PRI ZAČATÍ PRÁČ OPERATÍVNE MÔŽE PREHODNOTIŤ

LEGENDA DOČASNÉHO DZ:

- 114-10_ZÚŽENÁ VOZOVKA (SPRAVA)
- 114-20_ZÚŽENÁ VOZOVKA (ZĽAVA)
- 131_PRÁCA
- 253_NAJVYŠŠIA DOVOLENÁ RÝCHLOSŤ
- 254_ZÁKAZ PREDCHÁDZANIA
- 267_KONIEC VIACERÝCH ZÁKAZOV
- 203_PREDNOSŤ PROTIIDÚCICH VOZIDIEL
- 304_PREDNOST PRED PROTIIDÚCIMI VOZIDLAMI
- 212-10_PRIKÁZANÝ SMER OBCHÁDZANIA
- 212-20_PRIKÁZANÝ SMER OBCHÁDZANIA
- 702_SMEROVACIA DOSKA (ŠÍPOVÁ)
- 701_ZÁBRANA NA OZNAČENIE UZÁVIERKY

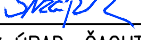ZODP. PROJEKTANT:	VYPRACOVAL:	KRESLIL:	KONTROLOVAL:	PARÉ ČÍSLO:	
Ing. MÁRIA STRÁPKOVÁ 	Ing. RASTISLAV HRIŇÁK	Ing. RASTISLAV HRIŇÁK	Ing. MÁRIA STRÁPKOVÁ 		
OBECNÝ ÚRAD: ČACHTICE		OKRES: NOVÉ MESTO NAD VÁHOM			
INVESTOR: Obec Čachtice, Malinovského 769, 916 21 Čachtice					
REKONŠTRUKCIA KOMUNIKÁCIE A CHODNÍKOV NA UL. OSLOBODITEĽOV V OBCI ČACHTICE - 3.ETAPA 1.2 Stavebnotechnické riešenie			DÁTUM	01/2021	ZHOTOVITEL:
			FORMÁT	2xA4	PROJEKTANT
			STUPEŇ	TD	Ing. Rastislav HRIŇÁK
			ZÁKAZK. Č.	002/2021	Olbrachtová 20
			ARCHIV. Č.	002-21	911 01 TRENČÍN
DDZ – ZÚŽENIE VOZOVKY NA JEDEN JAZDNÝ PRUH			MIERKA	ČÍS. VÝKR. 07	0902 778 346 rastislav.hrinak@gmail.com