


ZABEZPEČENIE OBLASTI DLHODOBÉHO PEVNÉHO PRACOVNÉHO MIESTA - PO PRACOVNEJ DOBE
INTRAVILÁN - PRIAMY ÚSEK

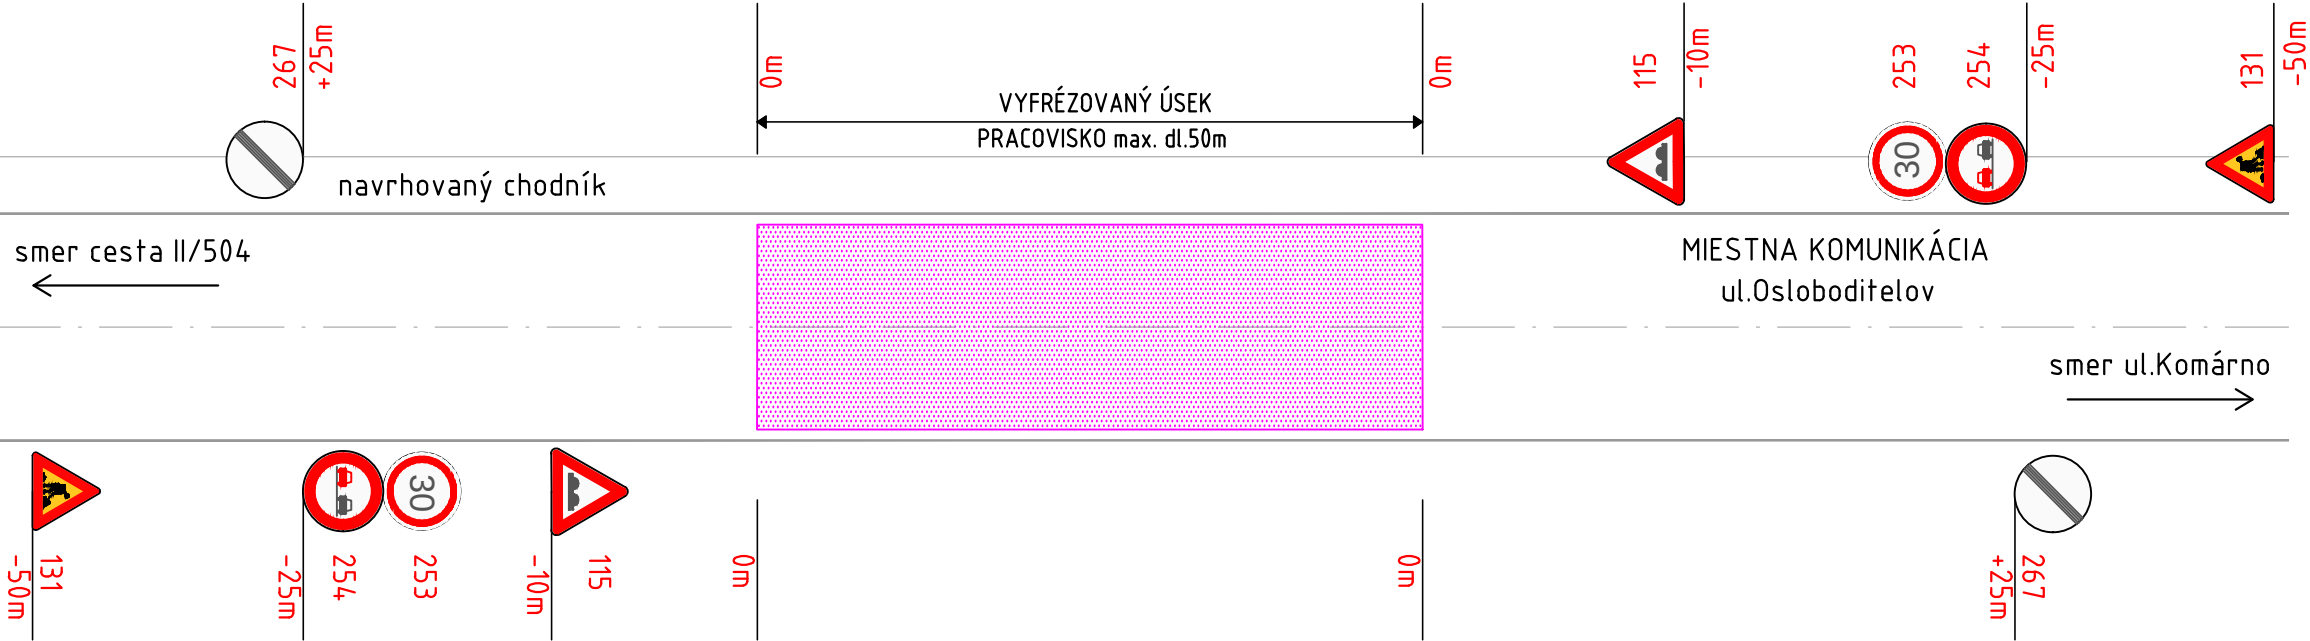

LEGENDA DOČASNÉHO DOPRAVNÉHO ZNAČENIA:

- 115_NEROVNOSŤ VOZOVKY
- 131_PRÁCA
- 253_NAJVYŠŠIA DOVOLENÁ RÝCHLOSŤ
- 254_ZÁKAZ PREDCHÁDZANIA
- 267_KONIEC VIACERÝCH ZÁKAZOV

POZNÁMKY:

- Dopravné značenie musí byť vyhotovené v súlade s Vyhláškou MV SR č. 30/2020 Z.z. o dopravnom značení, Vyhláškou MV SR č. 9/2009 Z.z o zmene a doplnení niektorých zákonov STN 01 8020 Dopravné značky na pozemných komunikáciach a TP 06/2013 Použitie dopravných značiek a dopravných zariadení na označovanie pracovných miest

ZODP. PROJEKTANT:	VYPRACOVAL:	KRESLIL:	KONTROLOVAL:	PARÉ ČÍSLO:	
Ing. MÁRIA STRÁPKOVÁ <i>Strápek</i>	Ing. RASTISLAV HRIŇÁK	Ing. RASTISLAV HRIŇÁK	Ing. MÁRIA STRÁPKOVÁ <i>Strápek</i>		
OBCENÝ ÚRAD: ČAHTICE		OKRES: NOVÉ MESTO NAD VÁHOM			
INVESTOR: Obec Čachtice, Malinovského 769, 916 21 Čachtice					
REKONŠTRUKCIA KOMUNIKÁCIE A CHODNÍKOV NA UL. OSLOBODITEĽOV V OBCI ČAHTICE - 3.ETAPA 1.2 Stavebnotechnické riešenie			DÁTUM	01/2021	ZHOTOVITEL:
			FORMÁT	2xA4	PROJEKTANT
			STUPEŇ	TD	Ing. Rastislav HRIŇÁK
			ZÁKAZK. Č.	002/2021	Olbachtová 20
			ARCHIV. Č.	002-21	911 01 TRENČÍN
DDZ – PO PRACOVNEJ DOBE			MIERKA	ČÍS. VÝKR. 08	0902 778 346 rastislav.hrinak@gmail.com

TENTO VÝKRES JE ORIGINÁL, JEHO KOPÍROVANIE BEZ SÚHLASU AUTORA JE TRESTNÉ PODLA AUTORSKÉHO ZÁKONA č. 185/2015 Z.z.