PÔDORYS STRECHY - EXISTUJÚCI STAV

M = 1:100

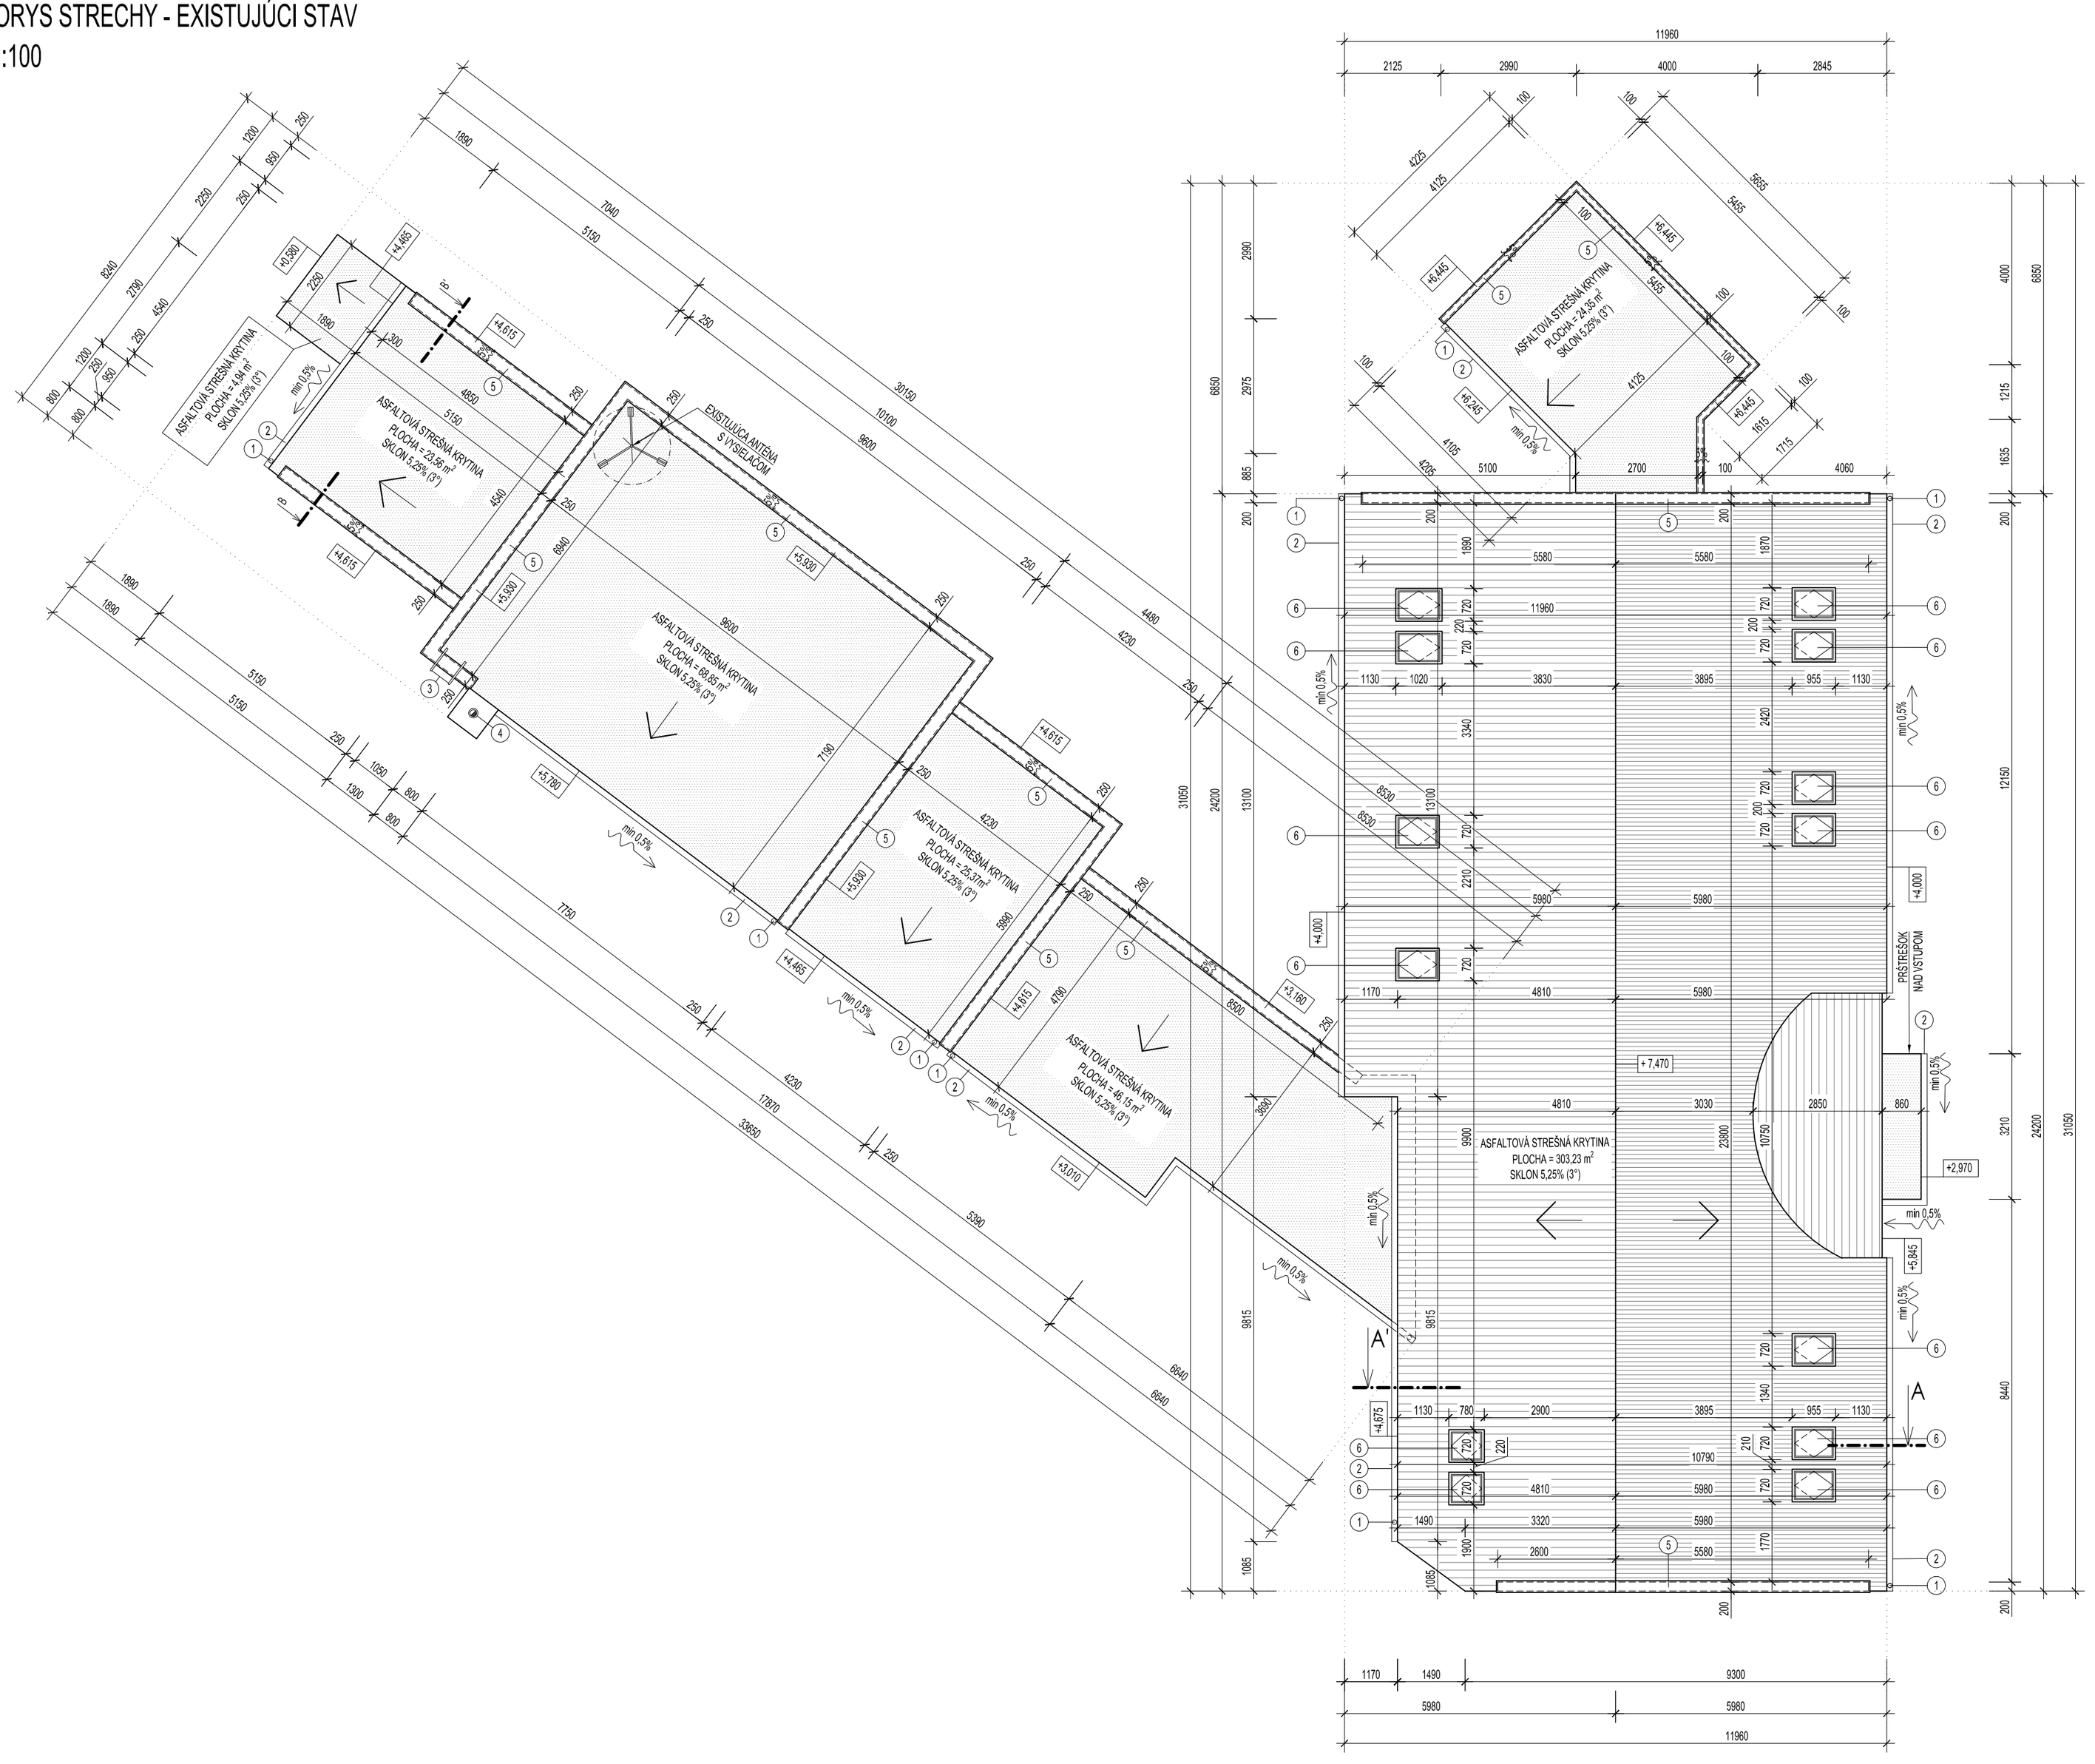

LEGENDA

- EXISTUJÚCE STAVEBNÉ KONŠTRUKCIE
- EXISTUJÚCA STREŠNÁ KRYTINA - ASFALTOVÝ ŠINDEL
- EXISTUJÚCA HYDROIZOLÁCIA STRECHY Z ASFALTOVÉHO PÁSU
- (1) EXISTUJÚCA DAŽĎOVÁ ZVODOVÁ RÚRA
- (2) EXISTUJÚCI PODODKVAPOVÝ ŽĽAB
- (3) EXISTUJÚCI OCEĽOVÝ VÝSTUPOVÝ REBRÍK NA STRECHU - KOTVENIE VO FASÁDE
- (4) EXISTUJÚCE KOMÍNOVÉ TELESO
- (5) EXISTUJÚCE OPLECHOVANIE ATIKY
- (6) EXISTUJÚCE STREŠNÉ DREVENÉ OKNÁ

POZNÁMKA

PRE EXISTUJÚCI STAVEBNÝ OBJEKT NEBOL ZHOTOVENÝ STAVEBNO - TECHNICKÝ PRIESKUM
EXISTUJÚCE KONŠTRUKCIE SÚ ZAKRESLENÉ NA ZÁKLADE ZAMERANIA ZO DŇA 14.6.2021
KOMÍNOVÝ PRIEDUCH JE STANOVENÝ NA ZÁKLADE ODHADU

PROJEKTOVÁ DOKUMENTÁCIA JE SÚČASŤOU ARCHITEKTONICKÉHO DIELA A PODLIEHA AUTORSKÉMU ZÁKONU Č.185/2015 Z.Z. PREZENTOVANÉ TECHNICKÉ VÝKRESY A VŠETKY TEXTOVÉ SÚČASTI PROJEKTU DEFINUJÚ DIELO, ALEBO JEHO ČASŤ. Z TOHO TITULU JE PROJEKT DUŠEVNÝM MAJETKOM AUTORA A PRETO POUŽÍVAŤ, ROZMNOŽOVAŤ A PUBLIKOVAŤ HO MOŽNO IBA SO SÚHLASOM AUTORA. ZMENY V PROJEKTE JE MOŽNÉ VYKONAŤ IBA S PÍSOMNÝM SÚHLASOM AUTORA !

0,000 = 180,000 M N.M.

PROJEKT PRE VYDANIE STAVEBNÉHO POVOLENIA NENAHRÁDZA REALIZAČNÝ PROJEKT !

AUTOR	ING. ROMAN HANÁK, aut. ing.
PROJEKTANT STAVBY	ING. ROMAN HANÁK, aut. ing.
ZODPOVEDNÝ PROJEKTANT	ING. ROMAN HANÁK, aut. ing.
VYPRACOVAL	ING. ROMAN HANÁK, aut. ing.

HR-PROJECT, s.r.o.
ING. ROMAN HANÁK, aut. ing.,
BUDOVATEĽSKÁ 1159/10,
925 72 SEREĎ, MOBIL.: 0949 550 762
web.: www.hrproject.sk, e-mail: info@hrproject.sk

NÁZOV STAVBY	ZNÍŽENIE ENERGITECKEJ NÁROČNOSTI BUDOVY OcÚ ČACHTICE	STAVEBNÍK	OBEC ČACHTICE, MALINOVSKÉHO 769, PSČ.: 916 21 ČACHTICE
		MIESTO STAVBY	ČACHTICE
		KATASTRÁLNE ÚZEMIE	ČACHTICE
OBJEKT / ČASŤ PROJEKTU	SO01 - OBECNÝ ÚRAD	PARCELA ČÍSLO	1587/1, 1587/2
		STUPEŇ	PROJEKT PRE VYDANIE STAVEBNÉHO POVOLENIA
ARCHITEKTÚRA			
OBSAH VÝKRESU	PÔDORYS STRECHY EXISTUJÚCI STAV	DÁTUM	AUGUST 2021
		ARCHÍVNE ČÍSLO	60/2021
		FORMÁT	700 x 420
		MIERKA	1 : 100
		Č. VÝK.	A06