


PÓDORYS STRECHY - BÚRACIE PRÁCE

M = 1:100

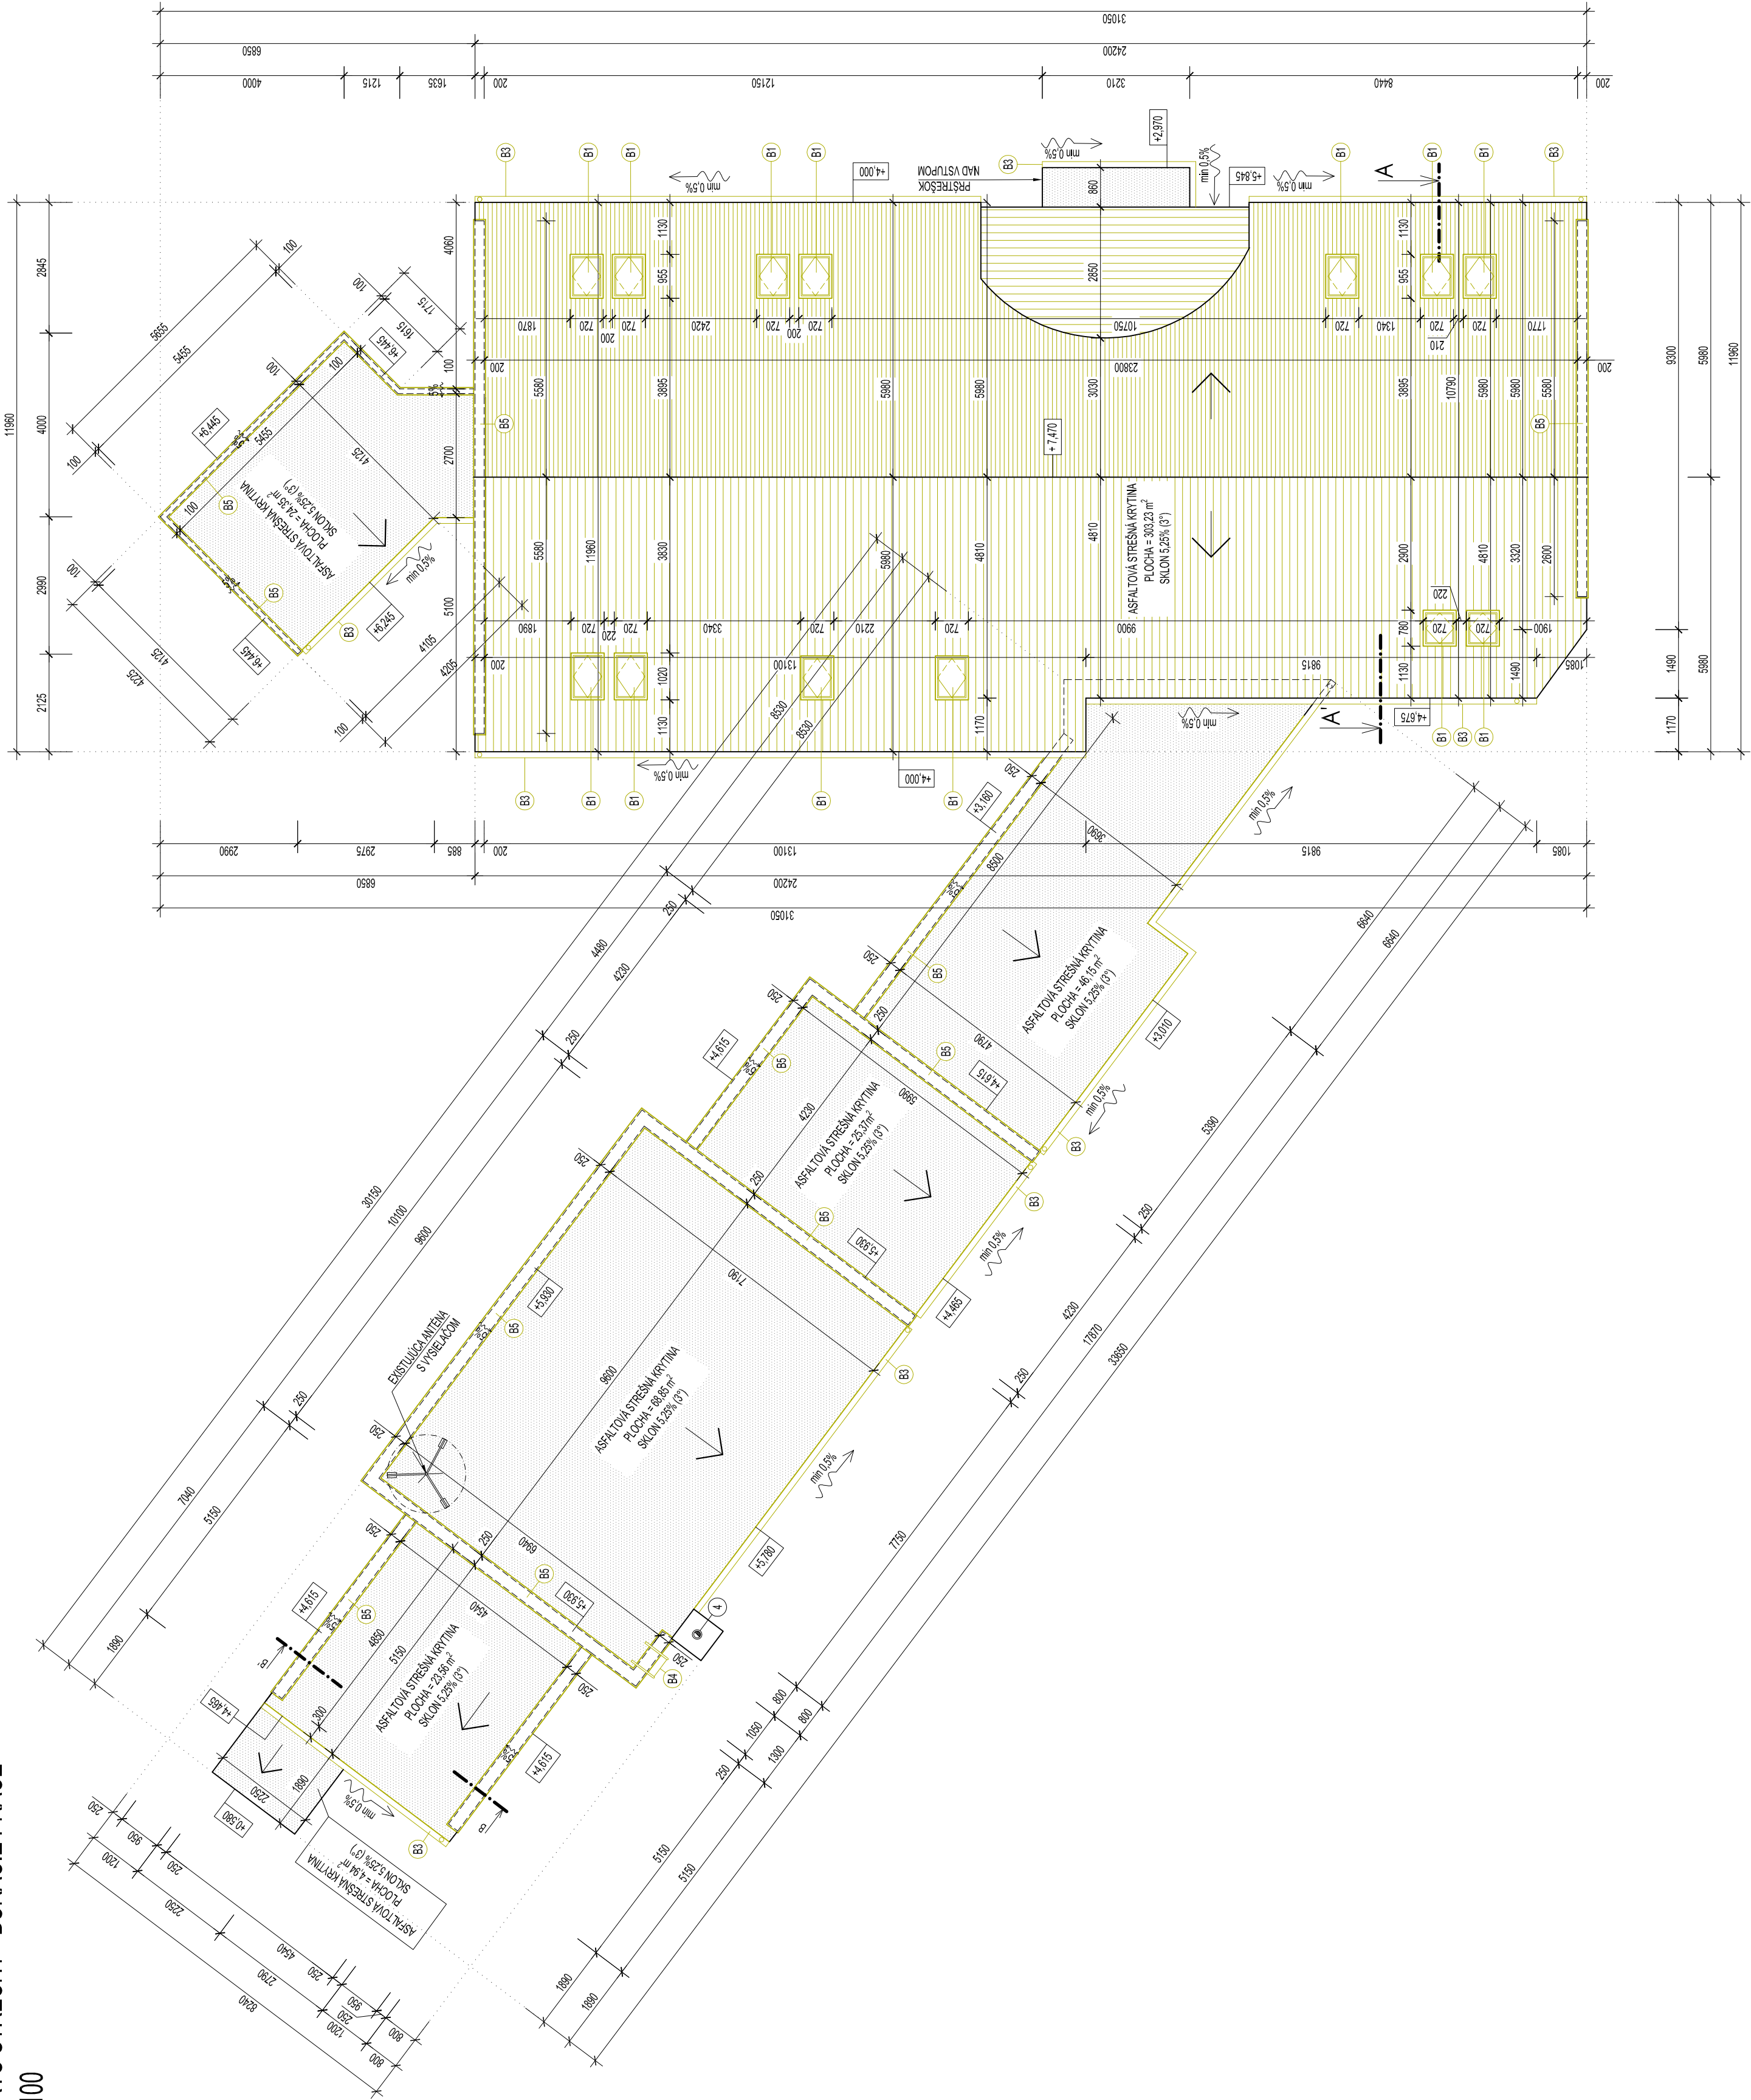

LEGENDA

- EXISTUJÚCE STAVEBNÉ KONSTRUKCIE
- EXISTUJÚCA STREŠNÁ KRYTINA - ASPHALTOVÝ ŠINIEL
- EXISTUJÚCA HODRIZOLÁČIA STRECHY Z ASPHALTOVÉHO PASU
- EXISTUJÚCE KOMINOVÉ TELESO

LEGENDA K BÚRACÍM PRÁCAM

- DEMOLÁČIA EXISTUJÚCEJ STREŠNEJ KRYTINY Z ASPHALTOVÝCH ŠINIELOV AŽ POD DREVÝV ZÁČOP
- ÚPLNÁ DEMONTÁŽ PŮVODNÝCH OKEN, VRÁTANIE S VNÚTORNÝMI A VONKAŠNIMI PARRAFÉRYMI DOSKAMI A SKLOBETONU
- DEMONTÁŽ KLIMATICKÝCH VÝROBKOV Z POZINKOVANÉHO PLECHU
- DEMONTÁŽ OCELOVÉHO VÝSTUPNÉHO REBRÍKA
- DEMONTÁŽ PŮVODNÉHO OPLECHOVANIA KRYTY VRÁTANE SÚLUDEB AŽ K VELEZOBETÓNOVÉMU VENCU

POZNÁMKA

POŠKODENÉ ČASTI STAVEBNÝCH KONSTRUKCIÍ JE NUTNÉ ODSTRÁNIŤ A NAHRADIŤ NOVÝMI NA ZÁKLADE STATICKÉHO NÁVRHU. STAVEBNÝ ODPAD TREBA USKADŇOVAŤ A SEPAROVAŤ V PRÍSTAVENÝCH VEĽKOPACHTNÝCH KONTAINEROCH. PRÍDEMONTÁŽ OKENNÝCH A DVERNÝCH KONSTRUKCIÍ JE NUTNÉ ZABEZPEČIŤ PREKLADY PROTI POŠKODENIU. EXISTUJÚCE KONSTRUKCIE SÚ ZAKRESLENÉ NA ZÁKLADE ZÁMERANIA ZO DŇA 14.6.2021. OMIETKY S VÝSKYTOM MOJERENIEJ V LOKOSTI JE NUTNÉ ODSTRÁNIŤ A VYSPRÁKOVÁŤ. PRE PREDMETNÝ OBJEKT NEBOL ZHOTOVENÝ STAVEBNÝ - TECHNICKÝ PREHLED. POČAS BÚROČNÝCH PRÁČ JE NUTNÉ DODRŽAŤ VŠETKÝCH PREDPISOV BOZP! VŠETKY POUŽITÉ MATERIÁLY SÚ UVEDENÉ AKO REFERENČNÉ. KOMUNOVÝ PŘEDCHOD JE STAVOVANÝ NA ZÁKLADE ODHADU.

PROJEKTOVÁ DOKUMENTÁCIA A SOUČASŤ ARCHITEKTONICKÉHO DIELA A ROZUMEK AUTORSKOU ZÁKONNÍČ. 146/2014 Z. Z. PREBEROVANÉ TECHNICKÉ VÝKRESY A VŠETKY TESTOVÉ SOUČASTI PROJEKTU DEJINILU DIELA, ALBO JEHO ČASŤ. Z TOHO TITULU JE PROJEKT DOKUMENTÁCIA VÁLKOVANÁ AUTOMATICKY A PRETO POBUJŤ, ROZMŇOŽOVAŤ A PUBLIKOVAŤ JE ZAKÁZANÉ BA SO SÚHLASOM AUTORA, ZMENY V PROJEKTE E. INOČNE VYKONÁŤ BA S PRÍSLUŠNÝM SÚHLASOM AUTORA.

0,000 = 100,000 M.M.

PROJEKT PRE VYDANIE STAVEBNÉHO POVOLENIA NEHAJÚČA REALIZAČNÝ PROJEKT!

AUTOR		STAVEBNÍK	
PROJEKTANT STAVBY	ING. ROMAN HANK, aut. Ing.	OBEC ČÁCHOTICE, MALINOVSKÉHO 769, PSČ: 916 21 ČÁCHOTICE	
ZODPOVEDNÝ PROJEKTANT	ING. ROMAN HANK, aut. Ing.	MIESTO STAVBY	KATASTRÁLNE ÚZEMIE
VYPRACOVAL	ING. ROMAN HANK, aut. Ing.	ČÁCHOTICE	ČÁCHOTICE
		PARCELA ČÍSLO	STUPEŇ
		1587/1, 1587/2	PROJEKT PRE VYDANIE STAVEBNÉHO POVOLENIA
		OBJEKT ČASŤ PROJEKTU	
		S001 - OBECNÝ ÚRAD	
		ARCHITEKTURA	
		OBŠAH VÝKRESU	
		HR-PROJECT, s.r.o.	
		ING. ROMAN HANK, aut. Ing.	
		095 735 85 11, 095 735 85 12	
		web: www.hrproject.sk, e-mail: hr@hrproject.sk	
		FORMÁT	700 x 420
		ARCHIVNÉ ČÍSLO	802021
		MIERKA	1:100
		Č. VÝK.	A13