PÔDORYS 1NP - NOVÝ STAV

M 1:100

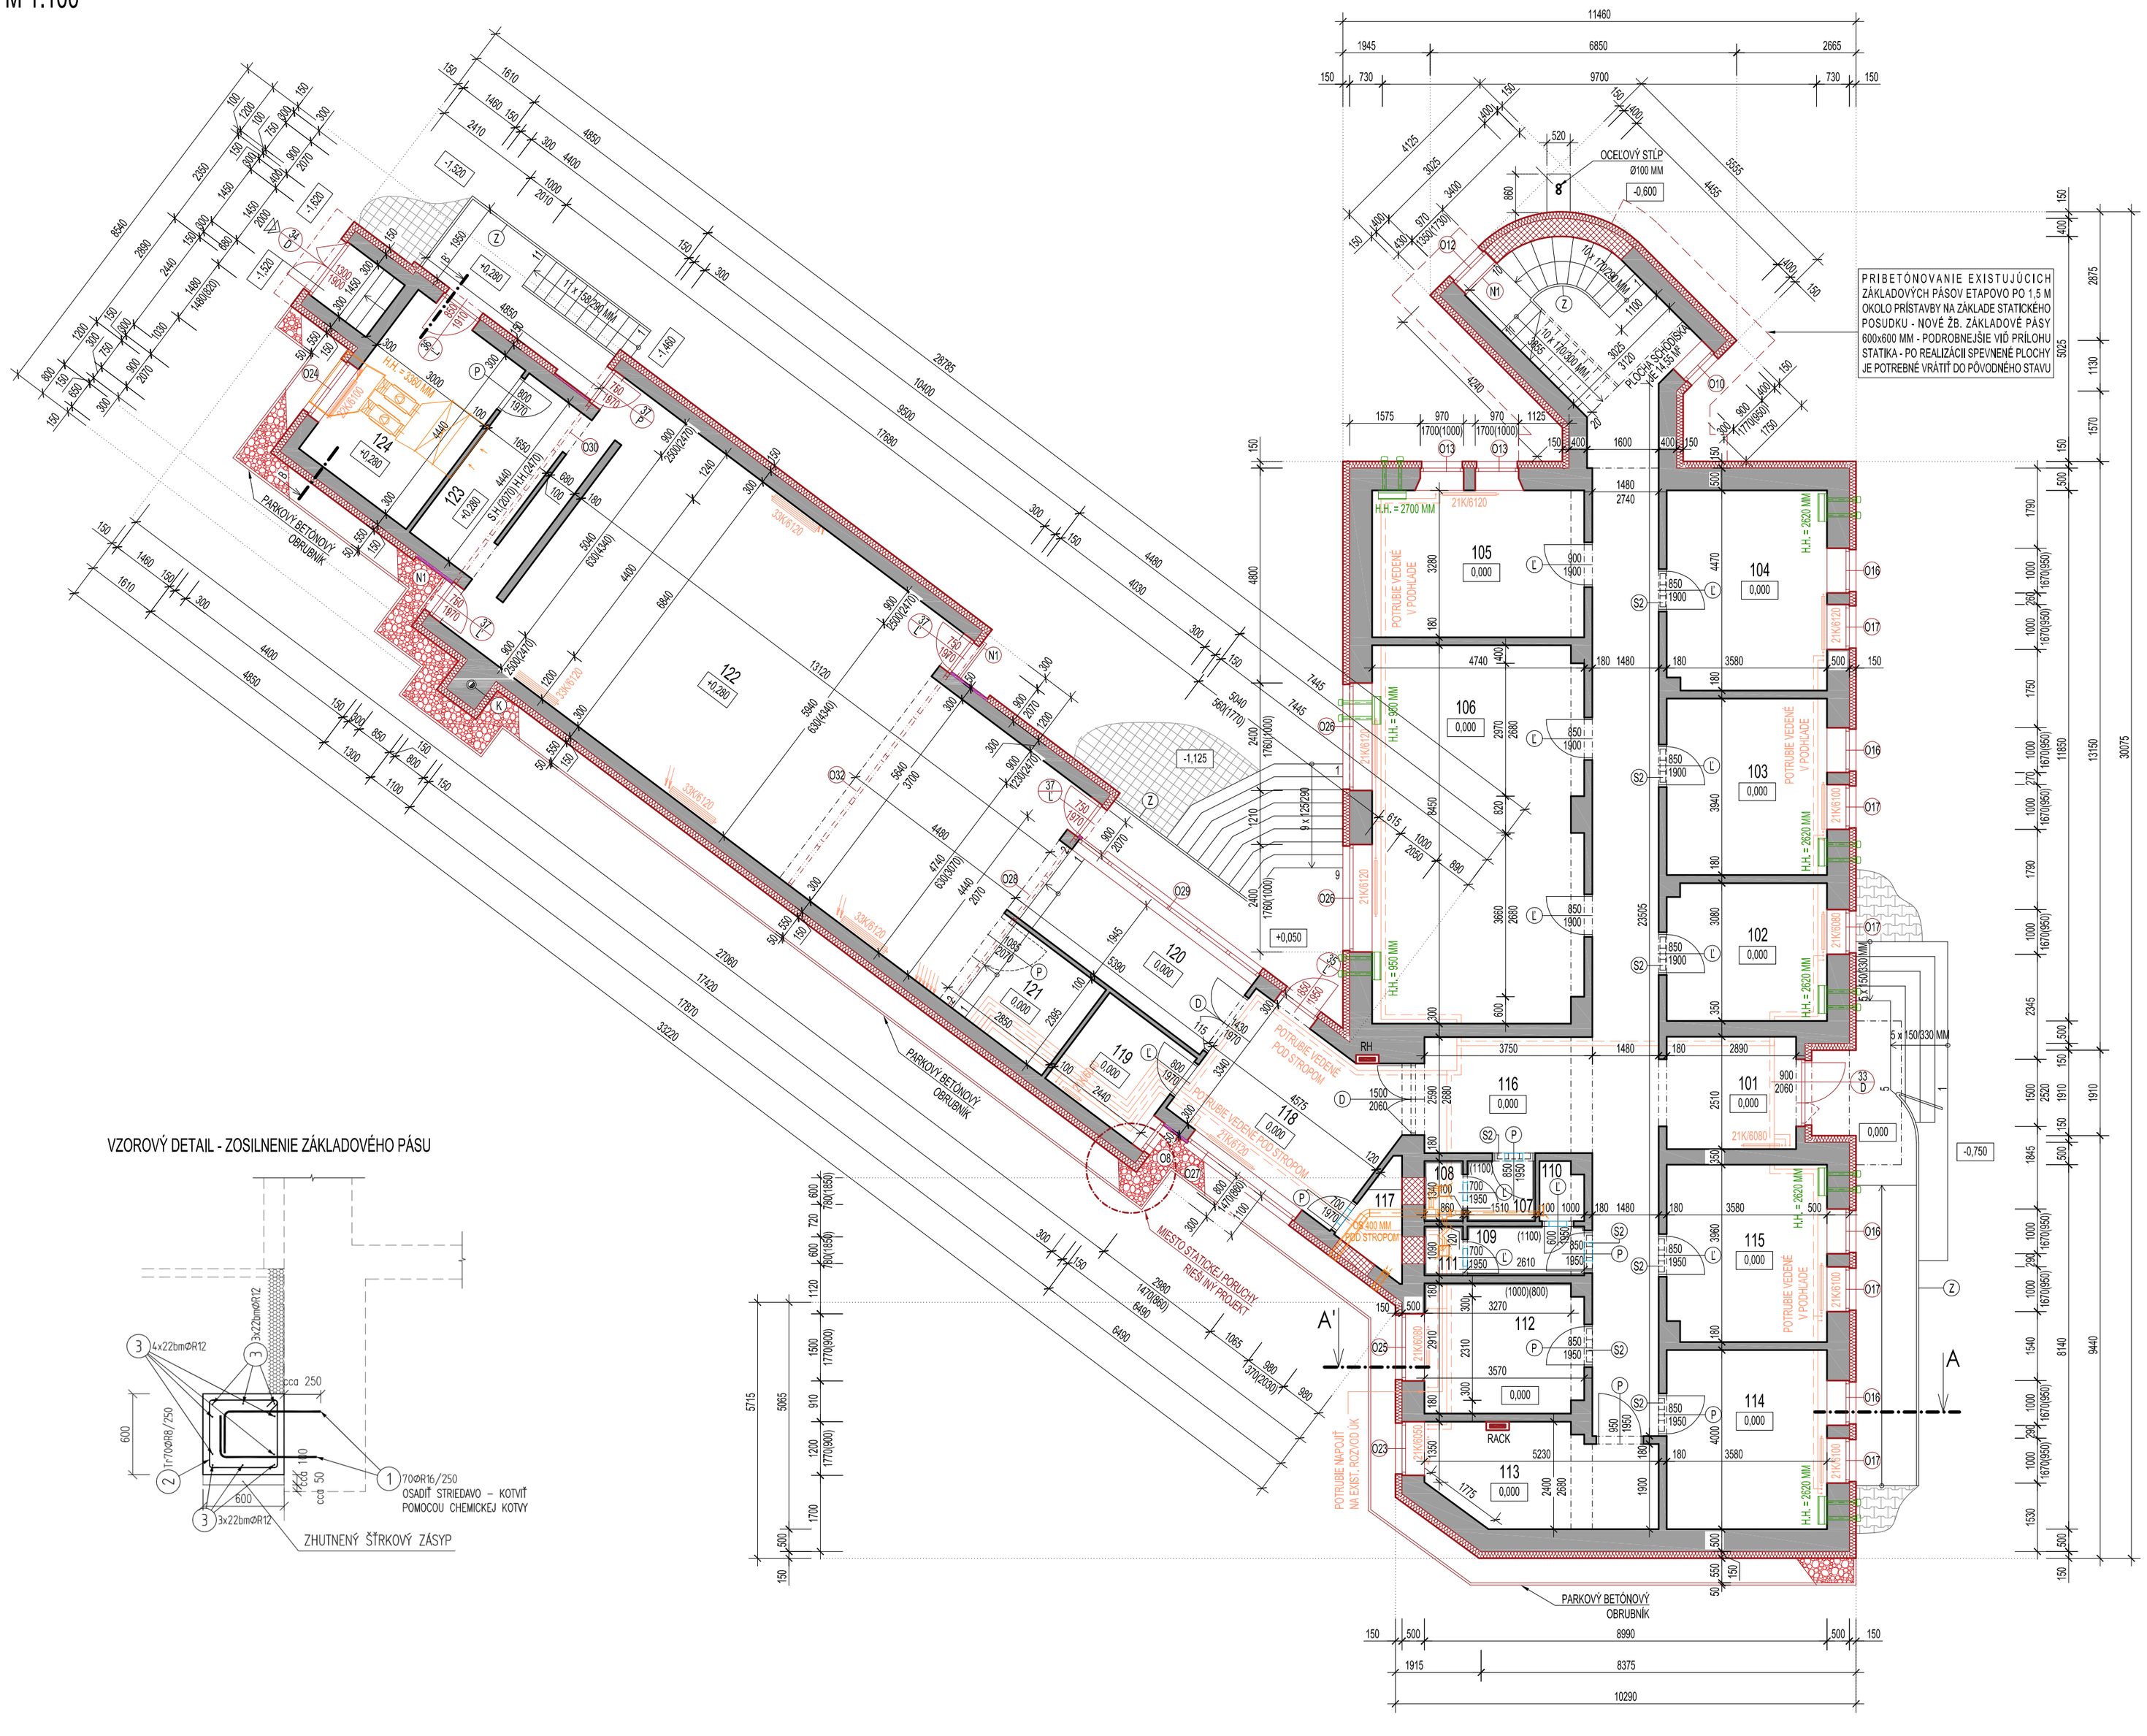

VZOROVÝ DETAIL - ZOSILNENIE ZÁKLADOVÉHO PÁSU

VÝPIS MIESTNOSTÍ, PLÔCH A POVRCHOVÝCH ÚPRAV - 1NP

OZN.	NÁZOV MIESTNOSTI	PLOCHA [m²]	SVETLÁ VÝŠKA [m]	PODLAHA	STENY	STROP	POZNÁMKY
101	ZÁDVERIE	7,52	2,74	KERAMICKÁ DLAŽBA	VÁPENOCEMENTOVÁ OMIETKA	VÁPENOCEMENTOVÁ OMIETKA	VYTVORENÉ OTVORY CEZ VODOROVNÉ A ZVISLÉ KONŠTRUKCIE PO MONTÁŽI VZDUCHOTECHNICKÝCH ZARIADENÍ A ROZVODOV JE NUTNÉ ZABEZPEČIŤ ICH UTESNENIE A VYSPRAVENIE. DO MIESTNOSTÍ Č. 107,108 A 111 JE POTREBNÉ NAMONTOVAŤ ZNÍŽENÝ SADROKARTÓNOVÝ PODHLAD PRE OSADENIE VZDUCHOTECHNICKÉ ZARIADENIE. V MIESTNOSTI Č. 117 JE POTREBNÉ ZAMUROVAŤ VŠETKY OKNÁ. DO MIESTNOSTÍ Č. 107 AŽ 111 A 117 JE POTREBNÉ VYTVORIŤ VETRACIE OTVORY NAD DVERAMI PODĽA PRÍLOHY TEJTO PD - VZDUCHOTECHNIKA
102	KANCELÁRIA 1	10,93	3,00	DREVENÁ LAMINÁTOVÁ			
103	KANCELÁRIA 2	14,11	3,00	DREVENÁ LAMINÁTOVÁ			
104	KANCELÁRIA 3	15,90	3,00	DREVENÁ LAMINÁTOVÁ			
105	KANCELÁRIA 4	15,55	3,00	DREVENÁ LAMINÁTOVÁ			
106	KANCELÁRIA 5	39,51	3,00	DREVENÁ LAMINÁTOVÁ			
107	PREDSIEŇ WC MUŽI	2,02	2,50	KERAMICKÁ DLAŽBA	KERAMICKÝ OBKLAD	ZNÍŽENÝ PODHLAD SADROKARTÓN	
108	WC MUŽI	1,15	2,50	KERAMICKÁ DLAŽBA		VÁPENOCEMENTOVÁ OMIETKA	
109	PREDSIEŇ WC ŽENY	2,84	3,00	KERAMICKÁ DLAŽBA			
110	UPRATOVAČKA	1,25	3,00	KERAMICKÁ DLAŽBA			
111	WC ŽENY	0,94	2,50	KERAMICKÁ DLAŽBA		ZNÍŽENÝ SDK PODHĽAD	
112	KUCHYŇA	10,21	3,00	DREVENÁ LAMINÁTOVÁ	VÁPENOCEMENTOVÁ OMIETKA	VÁPENOCEMENTOVÁ OMIETKA	
113	SERVEROVŇA	10,88	3,00	KOBEREC			
114	KANCELÁRIA 6	14,32	3,00	DREVENÁ LAMINÁTOVÁ			
115	KANCELÁRIA 7	14,04	3,00	DREVENÁ LAMINÁTOVÁ			
116	CHODBA	42,03	2,74	KERAMICKÁ DLAŽBA			
117	SKLAD	2,37	2,56	BETÓNOVÝ POTER			
118	PRÍPRAVA	15,84	2,56	KERAMICKÁ DLAŽBA			
119	SKLAD	5,84	2,56	KOBEREC			
120	PREDSIEŇ	10,48	2,56	KERAMICKÁ DLAŽBA			
121	SPEVOKOL	6,83	2,56	KERAMICKÁ DLAŽBA			
122	SOBÁŠNA SIEŇ	89,46	4,97/3,70	KERAMICKÁ DLAŽBA			
123	PREZLIEKAREŇ	7,49	3,66	KOBEREC			
124	PREZLIEKAREŇ	13,32	3,66	KOBEREC			

CELKOVÁ PLOCHA : 354,83 M²

LEGENDA

- EXISTUJÚCE ZAMERANÉ STAVEBNÉ KONŠTRUKCIE
- EXISTUJÚCA ODSTAVNÁ PLOCHA - BETÓNOVÁ DLAŽBA
- EXISTUJÚCA SPEVNENÁ PLOCHA - BETÓNOVÁ DLAŽBA
- HLAVNÝ VSTUP DO BUDOVY OBECNÉHO ÚRADU
- HLAVNÝ VSTUP DO SUTERÉNU OBECNÉHO ÚRADU
- VEDAJŠÍ VSTUP DO BUDOVY OBECNÉHO ÚRADU
- (Z) OCEĽOVÉ ZÁBRADLIE
- (L) EXISTUJÚCE ĽAVOTOČNÉ DVERE DREVENÉ
- (P) EXISTUJÚCE PRAVOTOČNÉ DVERE DREVENÉ
- (D) EXISTUJÚCE DVOJKRÍDLOVÉ DVERE PLASTOVÉ / OCEĽOVÉ / DREVENÉ
- (K) EXISTUJÚCE KOMÍNOVÉ TELESO
- (S2) SKLOBETÓN - ŠÍRKA 740 MM, VÝŠKA 580 MM, VÝŠKA OD PODLAHY 2040 MM

LEGENDA K MONTÁŽNYM PRÁCAM

- ZAMUROVANIE OTVORU Z PÓROBETÓNOVÝCH TVÁRNIC HR.: 375 MM A VYSPRÁVKOVANIE DO PÔVODNÉHO STAVU
- NAVRHOVANÝ ODKVAPOVÝ CHODNÍK OKOLO OBJEKTU - VYMÝVANÉ RIEČNE KAMENIVO FR.: 32-63 MM
- KONTAKTNÝ ZATEPLOVACÍ SYSTÉM - TEPELNO-IZOLAČNÉ FASÁDNE DOSKY Z MINERÁLNEJ VLNY HR.:150 MM
- KONTAKTNÝ ZATEPLOVACÍ SYSTÉM - EXTRUDOVANÝ POLYSTYRÉN "STYRODUR 2800 C" HR.: 50 MM
- (O1) - (O32) NAVRHOVANÉ DREVENÉ "EURO" OKNÁ S IZOLAČNÝM TROJSKLOM - PODROBNEJŠIE VIĎ VÝPIS VÝPLNE OTVOROV
- (34) - (37) NAVRHOVANÉ DREVENÉ DVERE S IZOLAČNÝM TROJSKLOM - PODROBNEJŠIE VIĎ VÝPIS VÝPLNE OTVOROV
- (N1) NAVRHOVANÉ NEREZOVÉ ZÁBRADLIE

LEGENDA

PRED ZAHÁJENÍM ZATEPLOVACÍCH PRÁC JE NUTNÉ VYKONAŤ NA VŠETKY KONŠTRUKCIE ODTRHOVÉ SKÚŠKY S ODBORNE SPÔSOBILOU OSOBOU!

V PRÍPADE, ŽE BY SA POČAS REKONŠTRUKČNÝCH PRÁC PREJAVILI NEŽIADÚCE DEFORMÁCIE, TRHLINY, TREBA PRIZVAŤ STATIKA STAVBY!

POŠKODENÉ ČASTI FASÁDY JE NUTNÉ ODSTRÁNIŤ A VYSPRÁVKOVAŤ NA ZÁKLADE PRÍSLUŠNÉHO TECHNOLOGICKÉHO POSTUPU

POŠKODENÉ ČASTI STAVEBNÝCH KONŠTRUKCIÍ JE NUTNÉ ODSTRÁNIŤ A NAHRADIŤ NOVÝMI NA ZÁKLADE STATICKÉHO NÁVRHU

PRED VÝROBOU A MONTÁŽOU OKIEN JE NUTNÉ ZAMERAŤ SKUTOČNÝ ROZMER OKENNÝCH A DVERNÝCH OTVOROV NA STAVBE

STAVEBNÝ ODPAD TREBA ÚSKLADŇOVAŤ A SEPAROVAŤ V PRISTAVENÝCH VEĽKOKAPACITNÝCH KONTAJNEROV

ELEKTROINŠTALÁCIA, VZDUCHOTECHNIKA A VYKUROVANIE VIĎ PRÍLOHU V PROJEKTOVEJ DOKUMENTÁCIE

VŠETKY KONŠTRUKCIE ZHOTOVOVAŤ V SÚLADE S TECHNOLOGICKÝM PREDPISOM DANÉHO VÝROBCU!

TENTO VÝKRES SLÚŽI PRE VYDANIE STAVEBNÉHO POVOLENIA A NIE PRE REALIZÁCIU STAVBY

PRE EXISTUJÚCI STAVEBNÝ OBJEKT NEBOL ZHOTOVENÝ STAVEBNO - TECHNICKÝ PRIESKUM

ODVOD DAŽĎOVÝCH VÔD BUDE ZABEZPEČENÉ NA TERÉN MIMO ZÁKLADOVÉ KONŠTRUKCIE

OMIETKY S VÝSKYTOM NADMERNEJ VLHKOSTI JE NUTNÉ ODSTRÁNIŤ A VYSPRÁVKOVAŤ

MONTÁŽ POVRCHOVÝCH ÚPRAV NA ZÁKLADE MONTÁŽNEHO NÁVODU DODÁVATEĽA

POČAS MONÁŽNYCH PRÁC JE NUTNÉ DODRŽIAVAŤ VŠETKÝCH PREDPISOV BOZP!

TEPELNOTECHNICKÝ VÝPOČET VIĎ PRÍLOHA PROJEKTOVEJ DOKUMENTÁCIE

VŠETKY ZAMERANÉ KONŠTRUKCIE JE NUTNÉ PREVIEROVIŤ NA STAVBE

VŠETKY POUŽITÉ MATERIÁLY SÚ UVEDENÉ AKO REFERENČNÉ

KOMÍNOVÝ PRIEDUCH TREBA PREČISTIŤ A VYVLOŽKOVAŤ

VÝPOČET NOSNÝCH PRVKOV VIĎ, PRÍLOHA STATIKA

PRESTUPY A PRIERAZY VIĎ PROFESIE V PRÍLOHE

PROJEKTOVÁ DOKUMENTÁCIA JE SÚČASŤOU ARCHITEKTONICKÉHO DIELA A PODLIEHA AUTORSKÉMU ZÁKONU Č.185/2015 Z.Z. PREZENTOVANÉ TECHNICKÉ VÝKRESY A VŠETKY TEXTOVÉ SÚČASTI PROJEKTU DEFINUJÚ DIELO, ALEBO JEHO ČASŤ. Z TOHO TITULU JE PROJEKT DUŠEVNÝM MAJETKOM AUTORA A PRETO POUŽÍVAŤ, ROZMNOŽOVAŤ A PUBLIKOVAŤ HO MOŽNO IBA SO SÚHLASOM AUTORA. ZMENY V PROJEKTE JE MOŽNÉ VYKONAŤ IBA S PÍSOMNÝM SÚHLASOM AUTORA !

0,000 = 180,000 M.N.M.

PROJEKT PRE VYDANIE STAVEBNÉHO POVOLENIA NENAHRÁDZA REALIZAČNÝ PROJEKT !

AUTOR	ING. ROMAN HANÁK, aut. ing.
PROJEKTANT STAVBY	ING. ROMAN HANÁK, aut. ing.
ZODPOVEDNÝ PROJEKTANT	ING. ROMAN HANÁK, aut. ing.
VYPRACOVAL	ING. ROMAN HANÁK, aut. ing.

HR-PROJECT, s.r.o.
ING. ROMAN HANÁK, aut. ing.,
BUDOVATEĽSKÁ 1159/10,
925 72 SEĽACE, MOBIL.: 0948 593 762
web.: www.hrproject.sk, e-mail: info@hrproject.sk

NÁZOV STAVBY

ZNÍŽENIE ENERGITICKEJ NÁROČNOSTI BUDOVY OcÚ ČACHTICE

STAVEBNÍK

OBEC ČACHTICE, MALINOVSKÉHO 769, PSČ.: 916 21 ČACHTICE

MIESTO STAVBY: ČACHTICE

KATASTRÁLNE ÚZEMIE: ČACHTICE

OBJEKT / ČASŤ PROJEKTU

SO01 - OBECNÝ ÚRAD

ARCHITEKTÚRA

PARCELA ČÍSLO: 1587/1, 1587/2

STUPEŇ: PROJEKT PRE VYDANIE STAVEBNÉHO POVOLENIA

OBSAH VÝKRESU

PÔDORYS 1NP - NOVÝ STAV

DÁTUM: AUGUST 2021

ARCHÍVNE ČÍSLO: 60/2021

FORMÁT: 680 x 420

MIERKA: 1 : 100

Č. VÝK.: A17