



# ÚZEMNÝ PLÁN OBCE ČAČHTICE

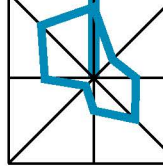

www.ecotities.sk/jpht


OBSTARÁVATEĽ: OBEC ČAČHTICE  
POVER. OBST.: Ing.arch. KÁROL ĎURENČ  
SPRACOVATEĽ: ECOTITIES s.r.o.  
HL. RIEŠITEĽ: doc. Ing.arch. JAROSLAV COPLÁK, PhD.  
ODB. SPOLUPRÁCA: Ing. K. MICHNOVÁ, M. BREZOVSKÝ  
MIERKA: 1:5000




5\* výkres riešenia verejného technického vybavenia

ÚZEMNÝ PLÁN OBCE ČAČHTICE SCHVÁILO OBECNÉ ZASTUPITEĽSTVO

DŇA \_\_\_\_\_ UZNESENÍM Č. \_\_\_\_\_



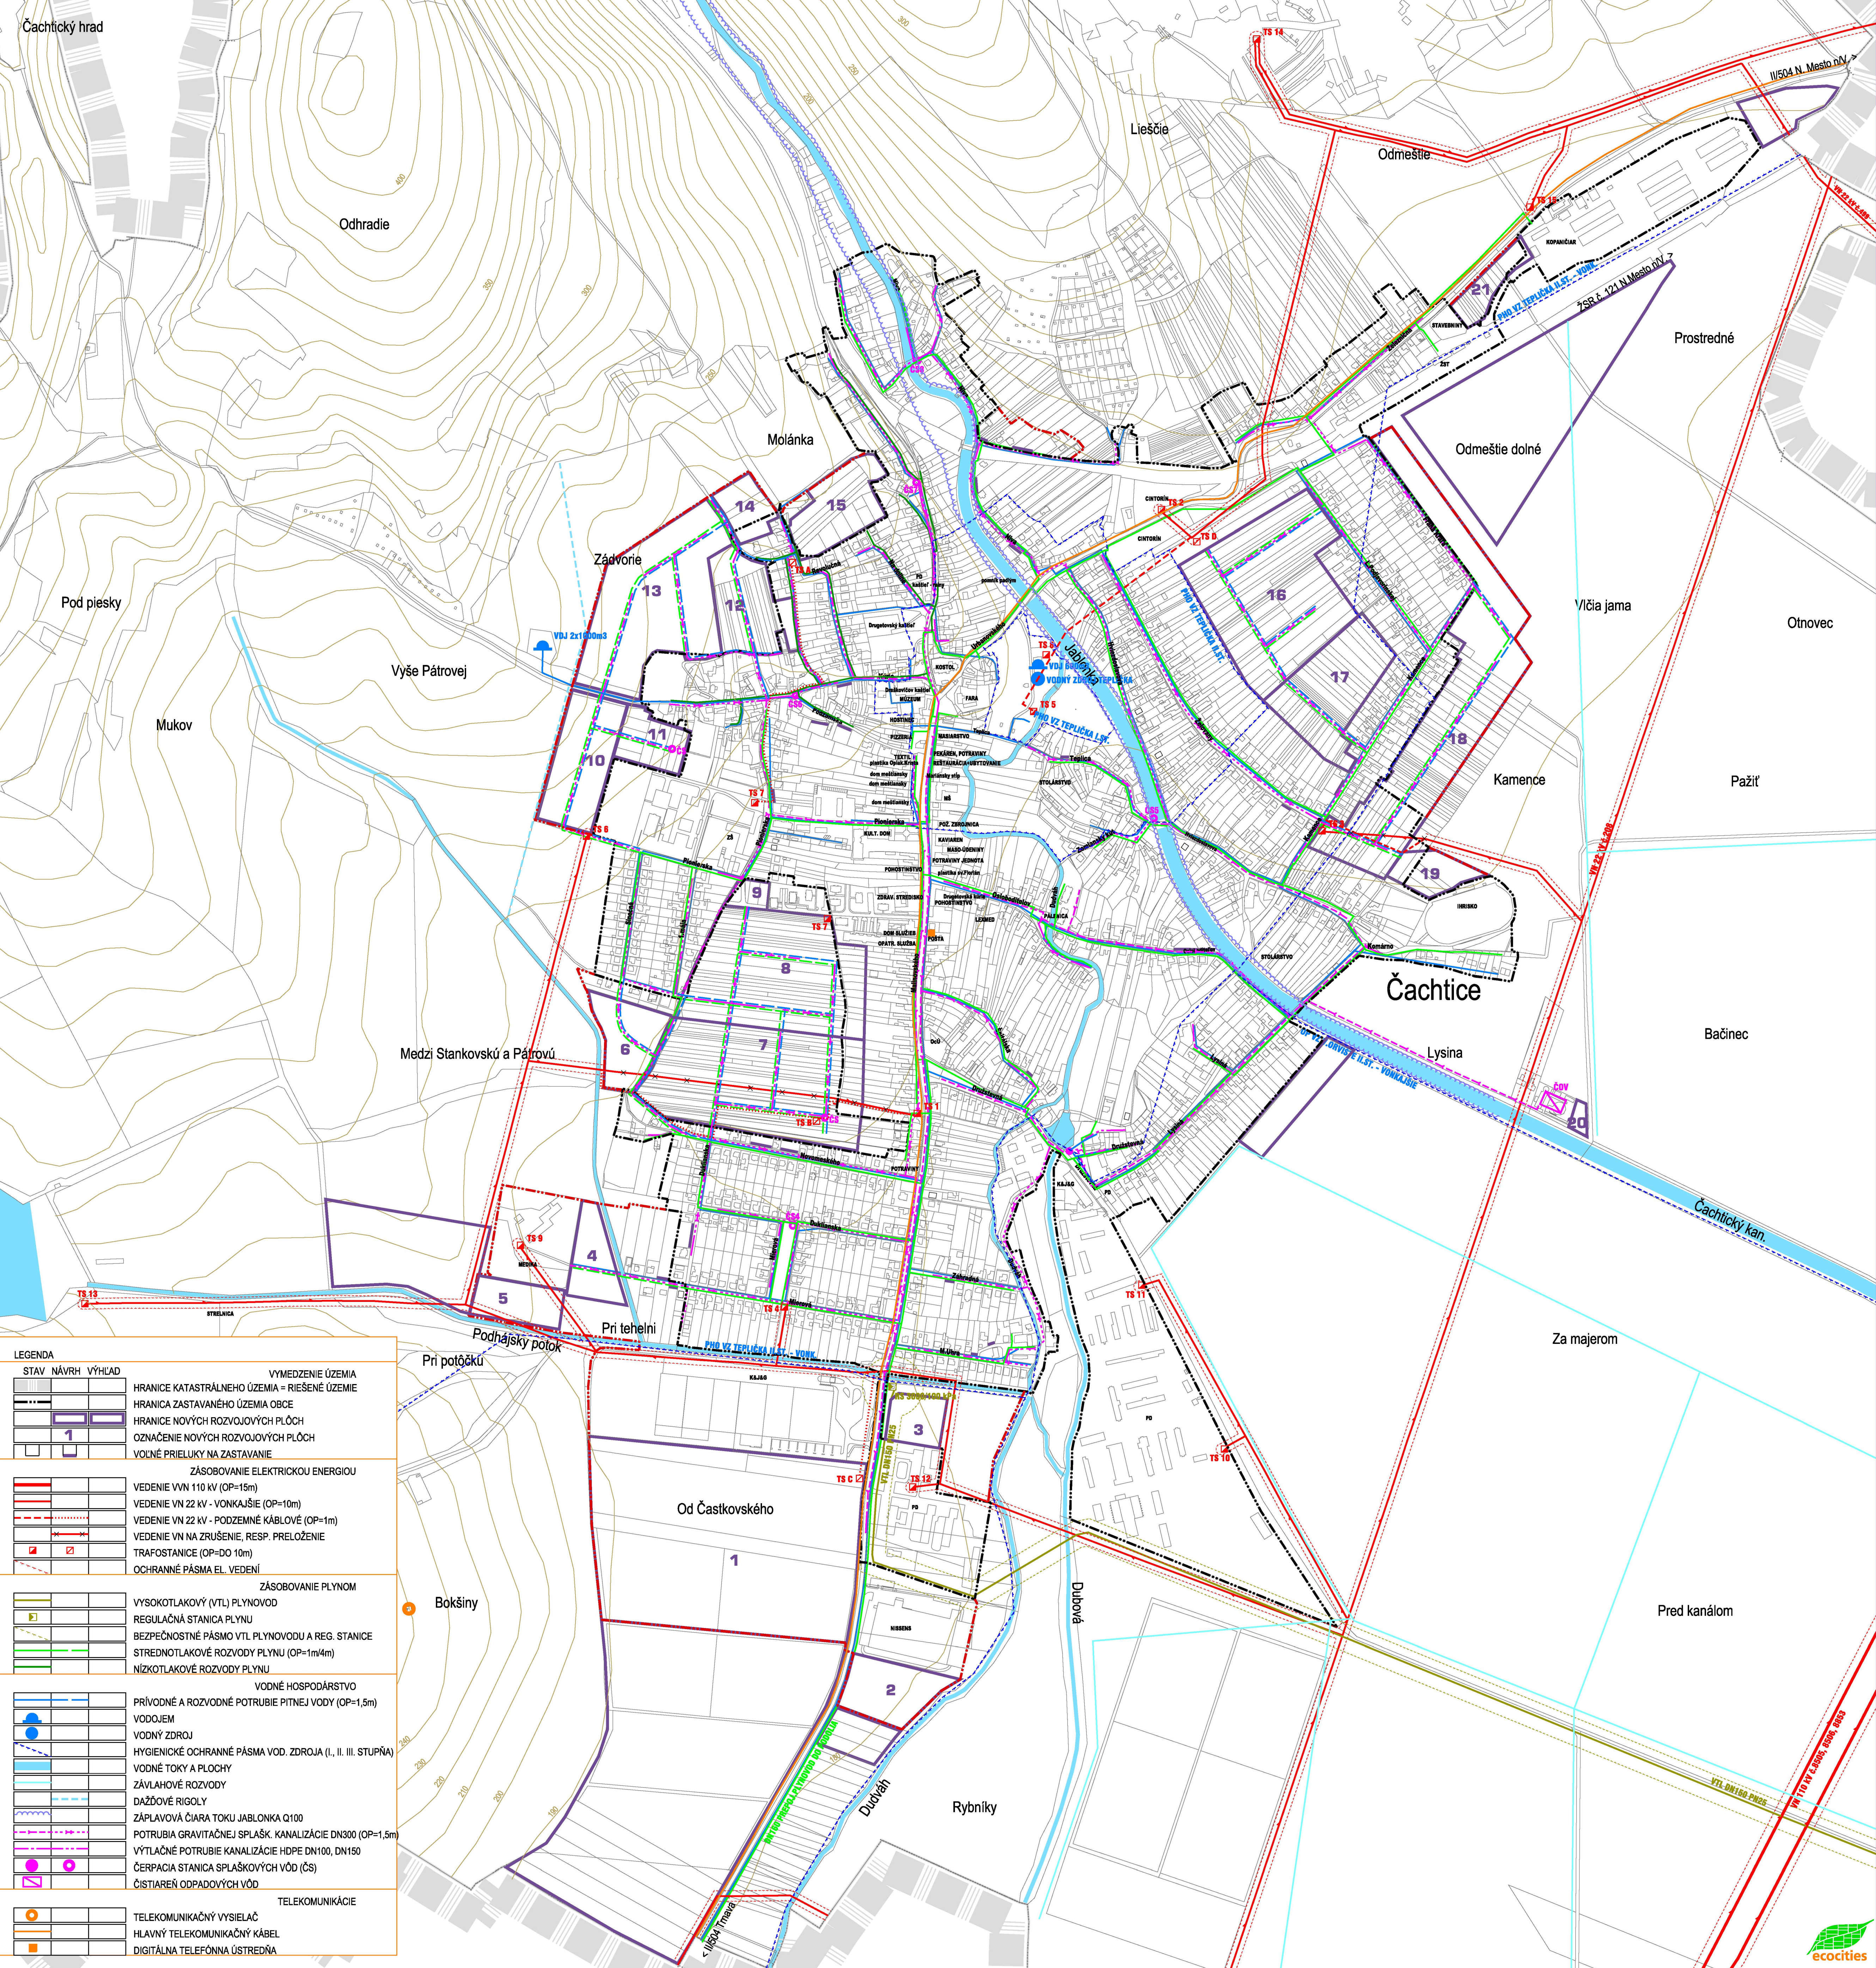

LEGENDA

STAV	NÁVRH	VÝHLAD	VYMEDZENIE ÚZEMIA
			HRANICE KATASTRÁLNEHO ÚZEMIA = RIEŠENÉ ÚZEMIE
			HRANICA ZASTAVANÉHO ÚZEMIA OBCE
			HRANICE NOVÝCH ROZVOJOVÝCH PLŔCH
			OZNAČENIE NOVÝCH ROZVOJOVÝCH PLŔCH
			VOČNÉ PRIELUKY NA ZASTAVANIE

ZÁSOBOVANIE ELEKTRICKOU ENERGIU

	VEDENIE VVN 110 kV (OP=15m)
	VEDENIE VN 22 kV - VONKAJŠIE (OP=10m)
	VEDENIE VN 22 kV - PODZEMNÉ KÁBLOVÉ (OP=1m)
	VEDENIE VN NA ZRUŠENIE, RESP. PRELOŽENIE
	TRAFOSTANICE (OP=DO 10m)
	OCHRANNÉ PÁSMO EL. VEDENÍ

ZÁSOBOVANIE PLYNOM

	VYSOKOTLAKOVÝ (VTL) PLYNOVOD
	REGULAČNÁ STANICA PLYNU
	BEZPEČNOSTNÉ PÁSMO VTL PLYNOVODU A REG. STANICE
	STREDNOTLAKOVÉ ROZVODY PLYNU (OP=1m/4m)
	NÍZKOTLAKOVÉ ROZVODY PLYNU

VODNÉ HOSPODÁRSTVO

	PRÍRODNÉ A ROZVODNÉ POTRUBIE PITNEJ VODY (OP=1,5m)
	VODOJEM
	VODNÝ ZDROJ
	HYGIENICKÉ OCHRANNÉ PÁSMO VOD. ZDROJA (I., II., III. STUPŇA)
	VODNÉ TOKY A PLOCHY
	ZÁVLAHOVÉ ROZVODY
	DAŽDOVÉ RIGOLY
	ZÁPLAVOVÁ ČIARA TOKU JABĽONKA Q100
	POTRUBIA GRAVITAČNEJ SPLAŠK. KANALIZÁCIE DN300 (OP=1,5m)
	VÝTLAČNÉ POTRUBIE KANALIZÁCIE HDPE DN100, DN150
	ČERPAČIA STANICA SPLAŠKOVÝCH VŔD (ČS)
	ČISTIAREŇ ODPADOVÝCH VŔD

TELEKOMUNIKÁCIE

	TELEKOMUNIKAČNÝ VYSIELAČ
	HLAVNÝ TELEKOMUNIKAČNÝ KÁBEL
	DIGITÁLNA TELEFÓNNA ÚSTREDŇA